


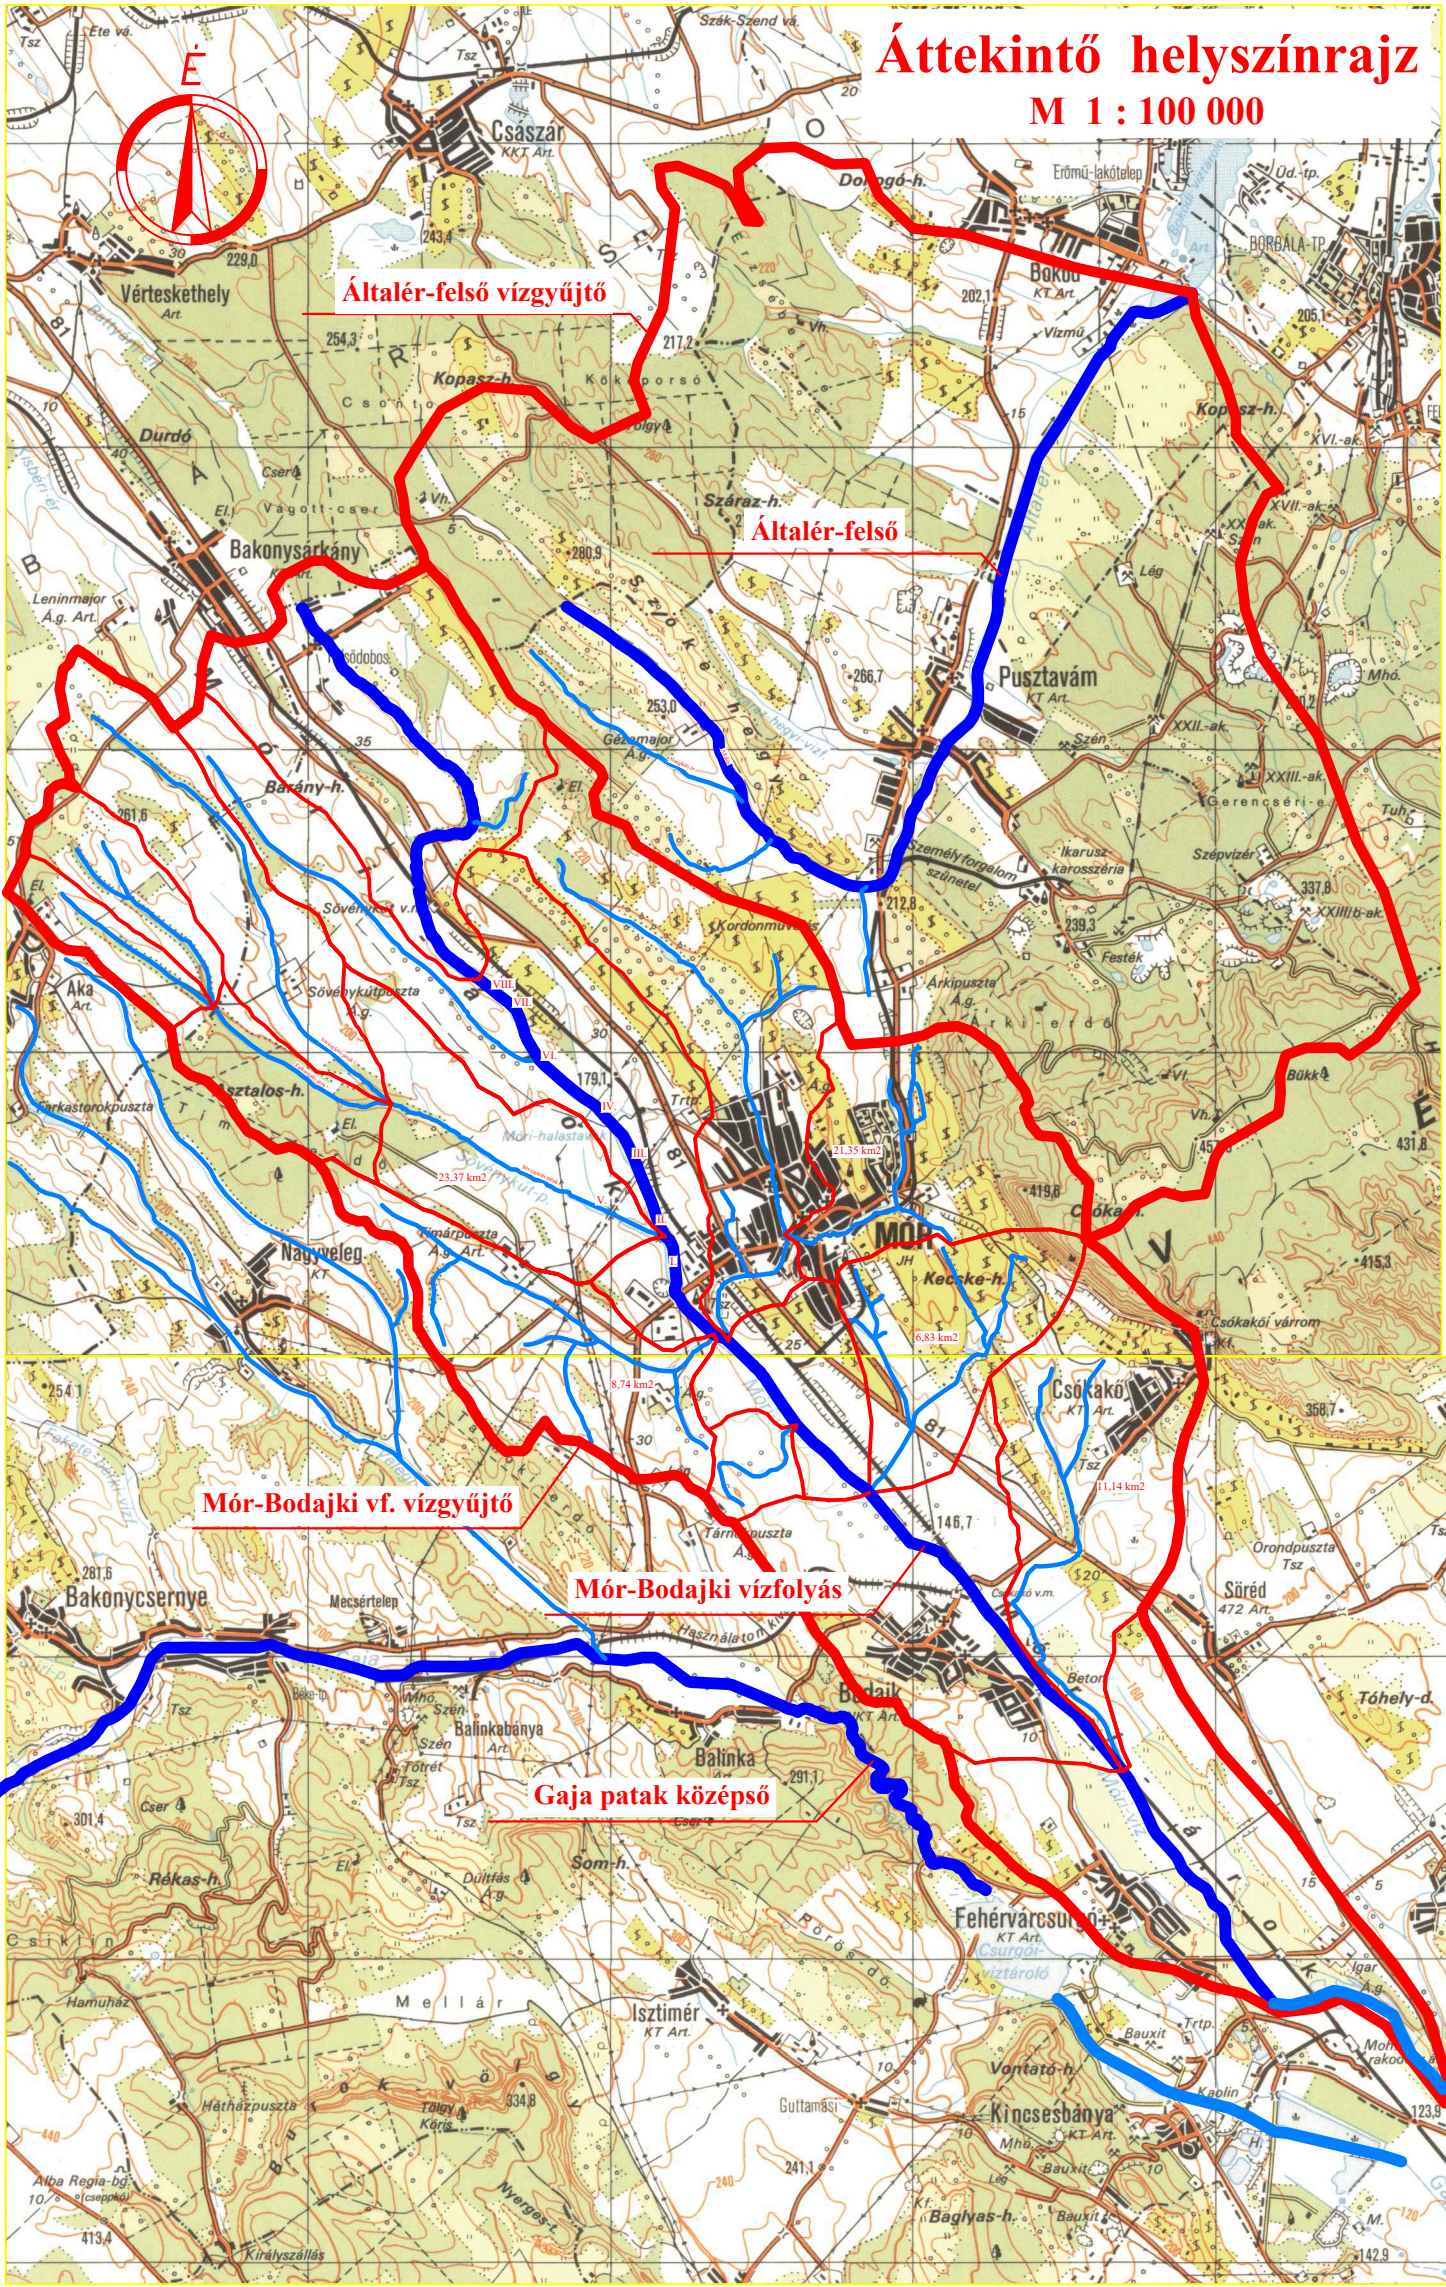

Tervező:				TRENECON Tanácsadó és Tervező Kft. 1133 Budapest, Váci út 76. Telefon: (1) 237 1450 /Fax: (1) 237 1451 E-mail: trenecon@trenecon.hu		Tervszám:		FVM1594	
Ügyvezető Igazgató:		Projektvezető		Felelős tervező:		Ellenőr:			
Balogh Zsuzsanna		Nováki Attila		Kovács Alajos 01-13545		Wagner Flóra			
Terv tárgya:									
Mór TOP_PLUSZ-1.3.1-21 szakmai dokumentumok Települési Vízkárelhárítási Terv									
Tervfázis:									
Engedélyezési terv									
Megnevezés:									
Áttekintő helyszínrajz.									
Dátum:					Méterarány:				
2026. 08.07.					M 1 : 100 000				