
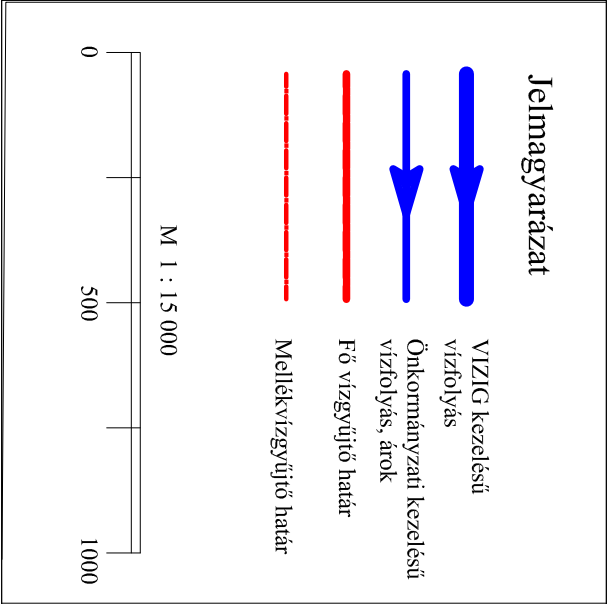


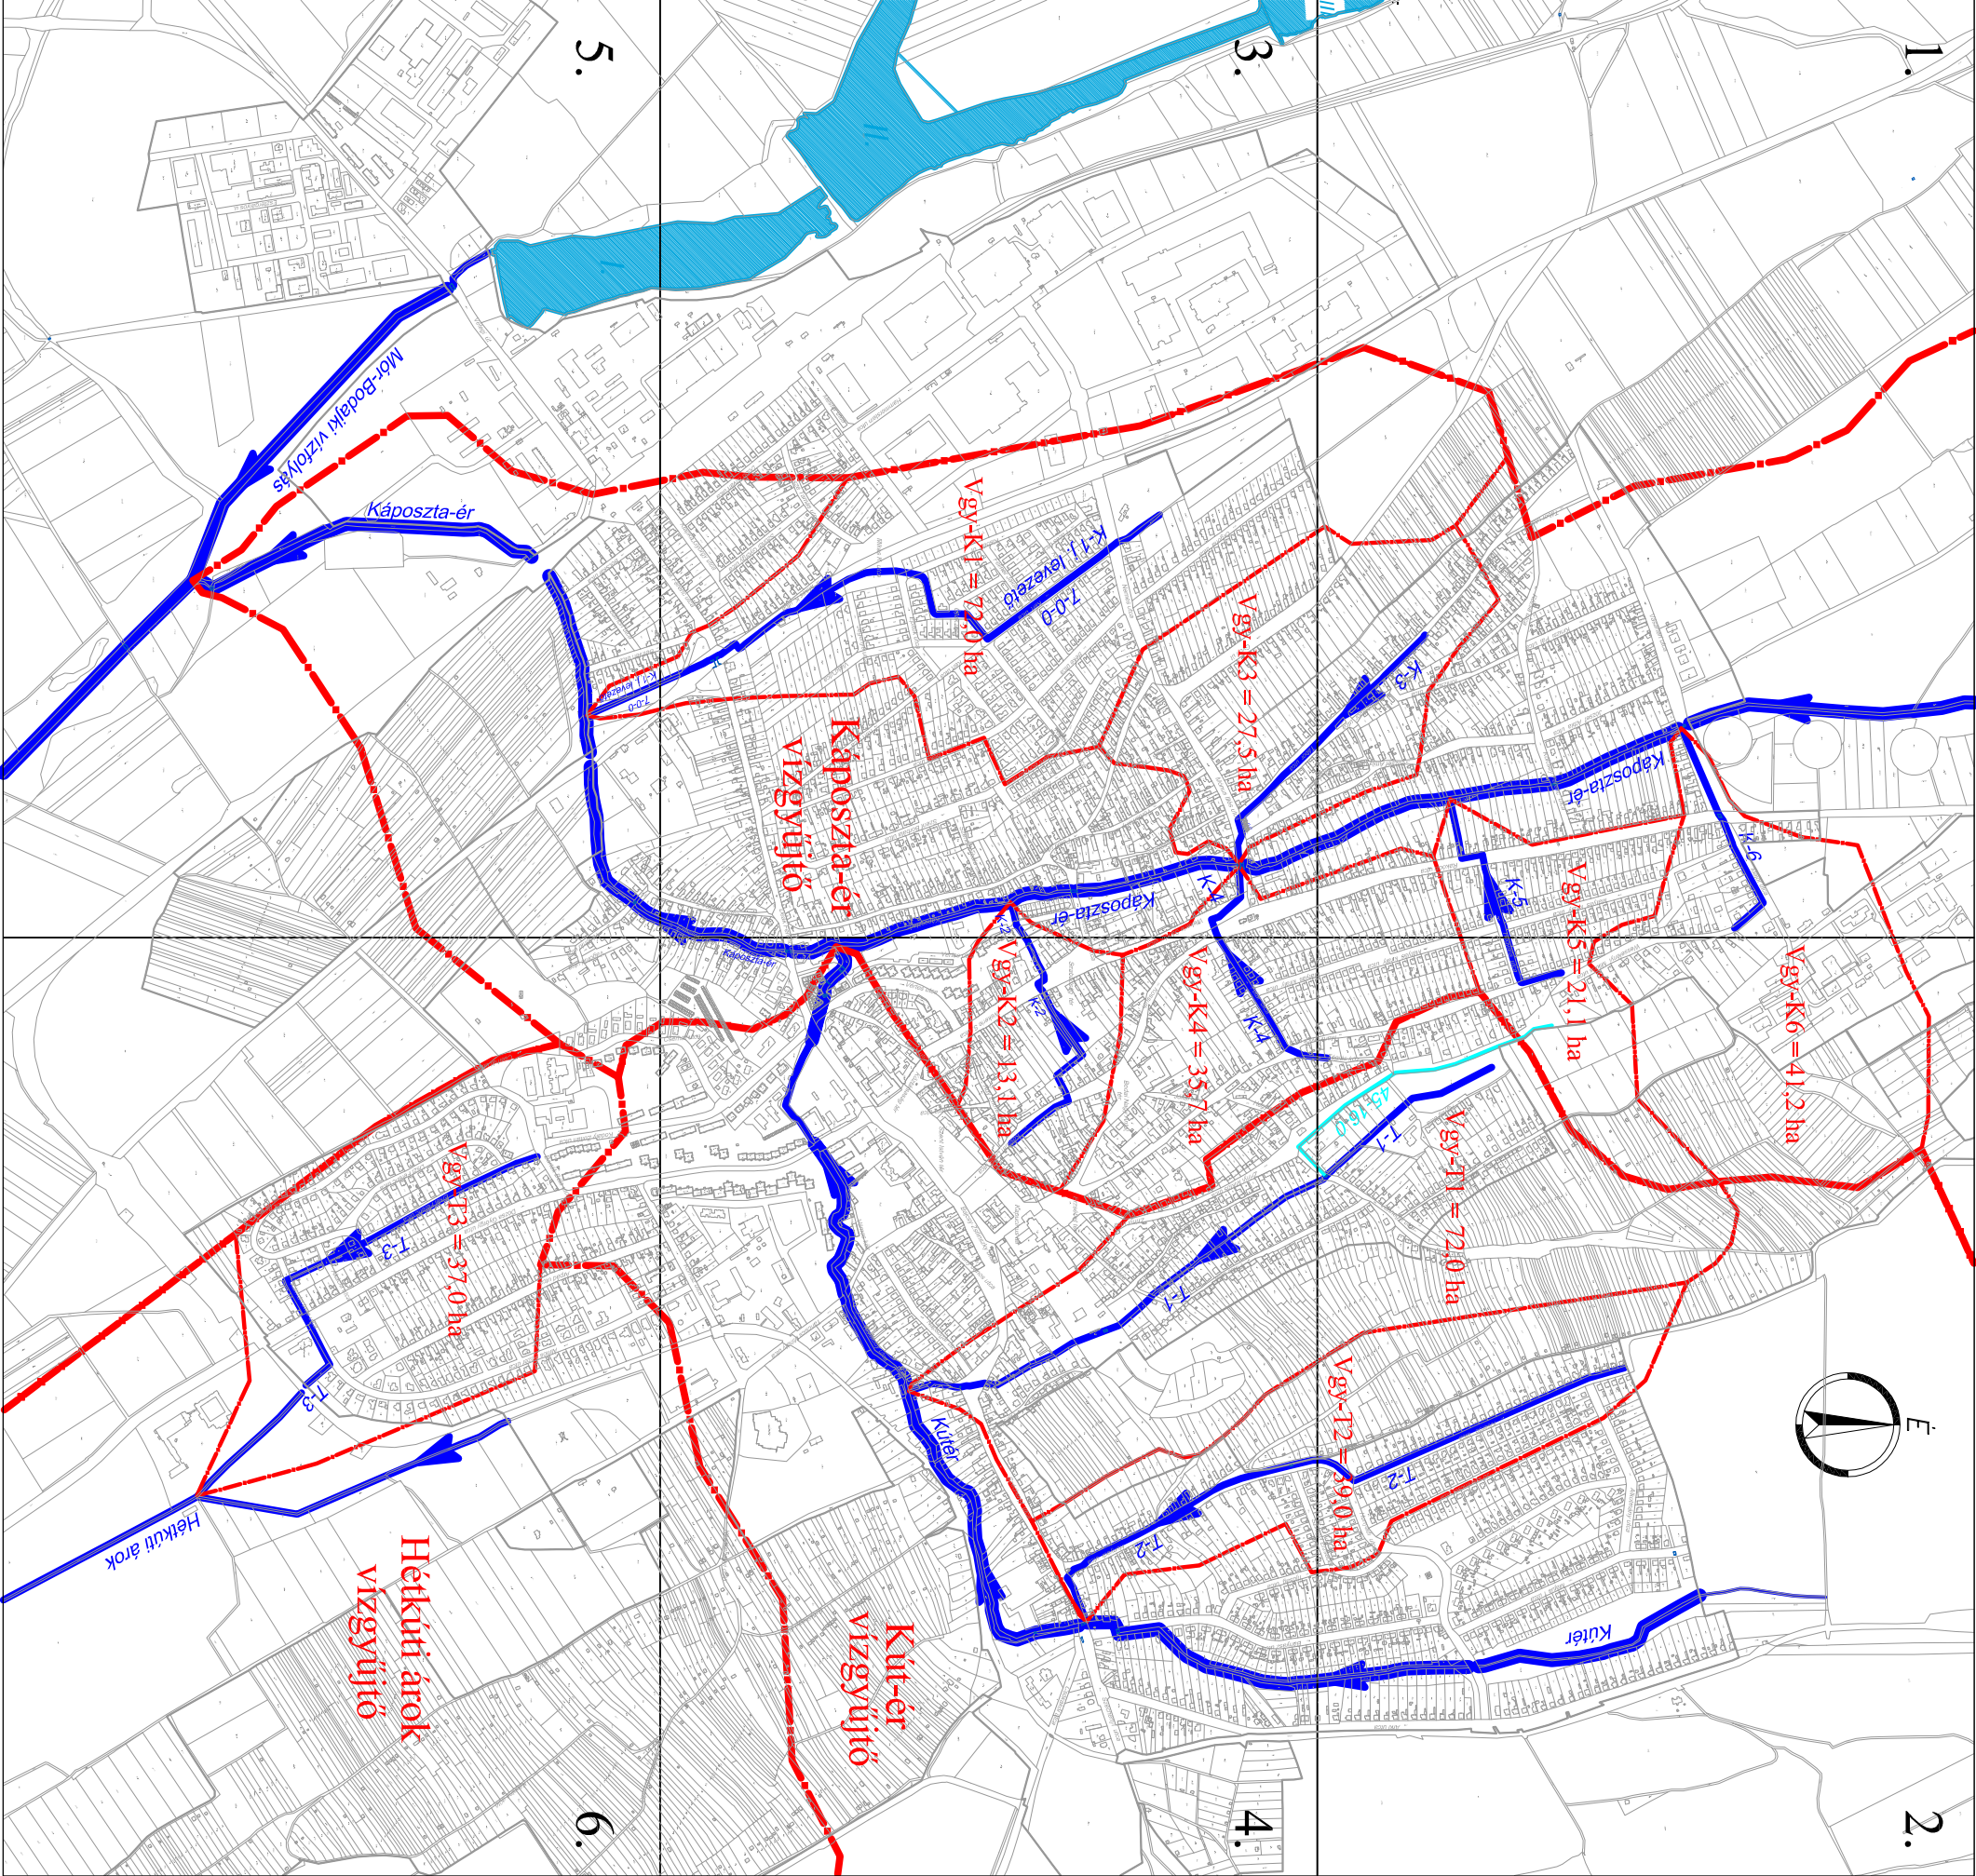

Tervező:				Tervező:	FVM1594
Ügyvezető igazgató:	Projektvezető	Projektvezető	Projektvezető	Teljesítés:	Wagner Flóra
Tervező:	Balogh Zsuzsanna	Nórádi Anna	Feladat:	01-13545	Ellenőrző:
Mór TOP_PLUSZ-1.3.1-21 szakmai dokumentumok					
Telepítési Vízkárelhárítási Terv					
Engedélyezési terv					
Mór belterület áttekinthető helyszínrajza					
Dátum:	2026. 08.07.	Méreletrajz:		M 1 : 15 000	