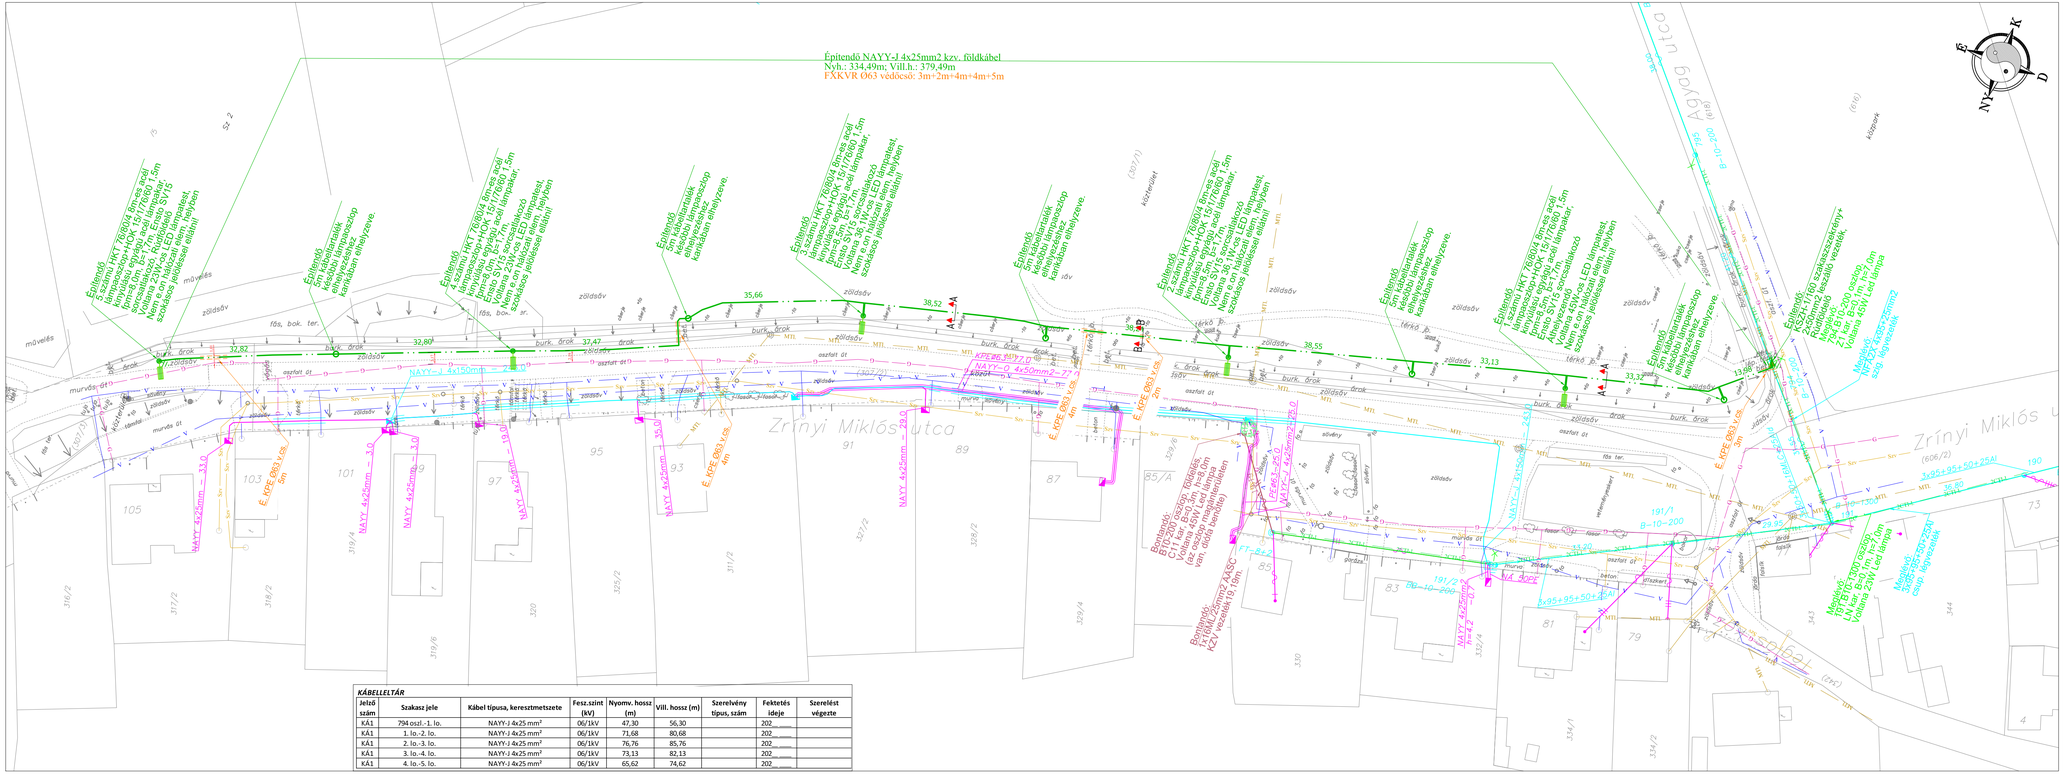

Építendő NAYY-J 4x25mm2 kzv. földkábel
Nyh.: 334,49m; Vill.h.: 379,49m
FSKKVR Ø63 védőcső: 3m+2m+4m+4m+5m
Zrínyi Miklós utca
Építendő 5m kábeltartalék elhelyezése kandeláberben elhelyezve.
Építendő HKT 76/80/4 6mes acél lámpaoszlop HOK-13 17/80/8,5 1,5m konzolon 1x60W LED lámpatest, Emos SV15 5*77m acél lámpakar, Volterra 36,1W,szabályozható, Nemo e-on,1x60cd LED lámpatest, szabásos jelölések alatti helyen
Építendő NKT 76/80/4 6mes acél lámpaoszlop HOK-13 17/80/8,5 1,5m konzolon 1x60W LED lámpatest, Emos SV15 5*77m acél lámpakar, Volterra 36,1W,szabályozható, Nemo e-on,1x60cd LED lámpatest, szabásos jelölések alatti helyen
Építendő 5m kábeltartalék elhelyezése kandeláberben elhelyezve.
Építendő H