
Megjegyzés:
A támfal megerősítése és kerítéslábazat készítése támfalszakaszonként eltérő.
A telken belüli árok mellett a meglevő támfal alja megmarad, a kerítéslábazat
a bontott kövekből falazott kétoldali, középen vasalt beton szerkezet. A lábazat mellett
csapadékvíz elterelő útpadka készül.
Az útpálya legalacsonyabb szakasza mellett a korábban ledőlt kerítés alatti
támfalszakasz is megbillent. Itt új támfal készül, szakaszos földkiemeléssel.
Felette a kerítéslábazat kétoldalt bontott kövekből falazott, középen vasalt beton szerkezet.
A támfal további szakasza a támfal belső oldalának szakaszos alapmegerősítésével készül.
Az alap szakaszos földkiemelése 1.0 m-es szakaszhosszakban készül, szakaszos
betonozással. Az egyszerre készíthető szakaszok közötti távolság 3.0 m.
A telek bejárati oldalán a meglevő támfal-kerítésfal tetejének elbontásával új kerítéslábazat készül.
A kerítésen belüli terepet úgy kell rendezni, hogy a meglevő támfal alja és a terep között
min. 90 cm földtakarás legyen.
Akerítéslábazat felett két irányban lejtetett, vasalt beton fedkő készül, mindkét oldalon vízorral.
A fedkövet 6.0 m-ként dilatálni szükséges. A dilatációs hézagot plasztikus hézagképző anyaggal
kell kiönteni.
Anyagminőségek:
Sávalap, alap megerősítés: C16/20-XC2-24-F2
Fal- és lábazat kibetonozás: C20/25-XC2-16-F2
Betonacél: B500 (B60.50)

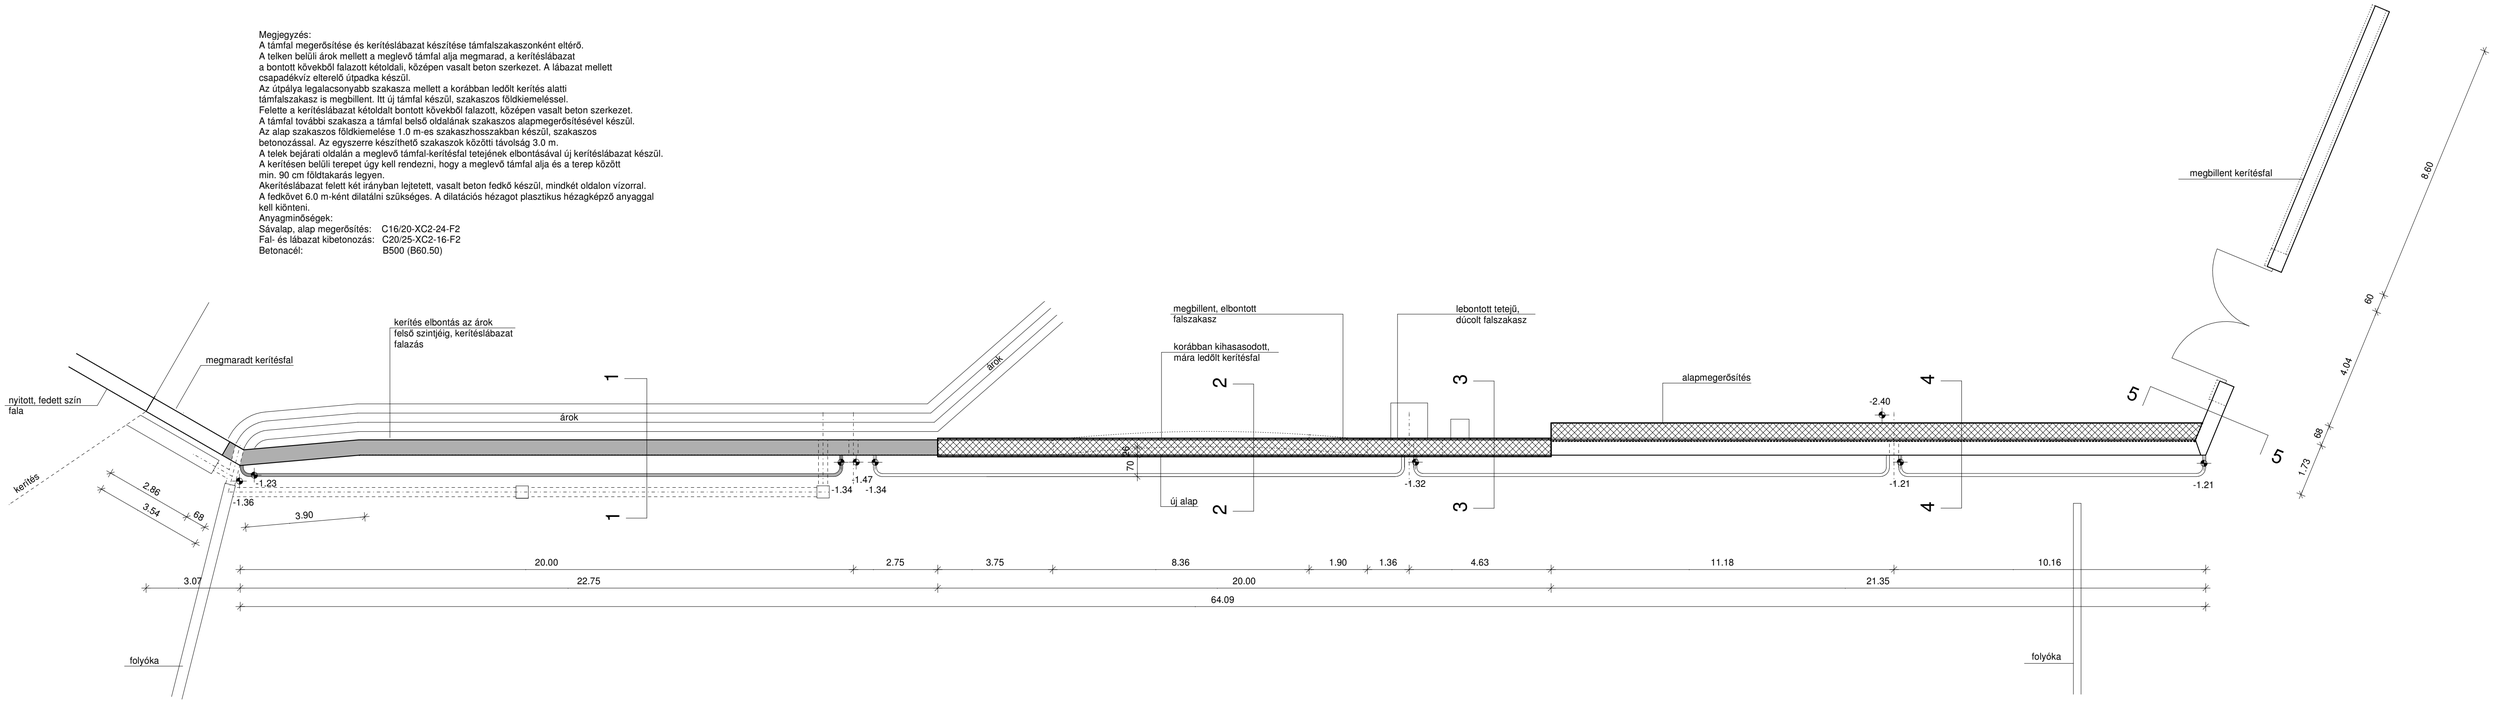

Létesítmény:	8060 MÓR, PINCE UTCA, BOZÓKY-PINCÉSZET MELLETTI TÁMFAL-KERÍTÉSFAL	Rajzszám:	S-1
Terv:	TÁMFAL-KERÍTÉSFAL MEGERŐSÍTÉS TERVE		
Építtető:	MÓR VÁROS ÖNKORMÁNYZATA 8060 MÓR, SZENT ISTVÁN TÉR 6.		
Tervező:	CSERHÁTI ZSUZSA STATIKUS TERVEZŐ T/07-0063 8000 SZÉKESFEHÉRVÁR, MANCZ J. U. 4/C, TEL: +36-70-3675024	Lépték: 1:100	Dátum: 2026. 05.