
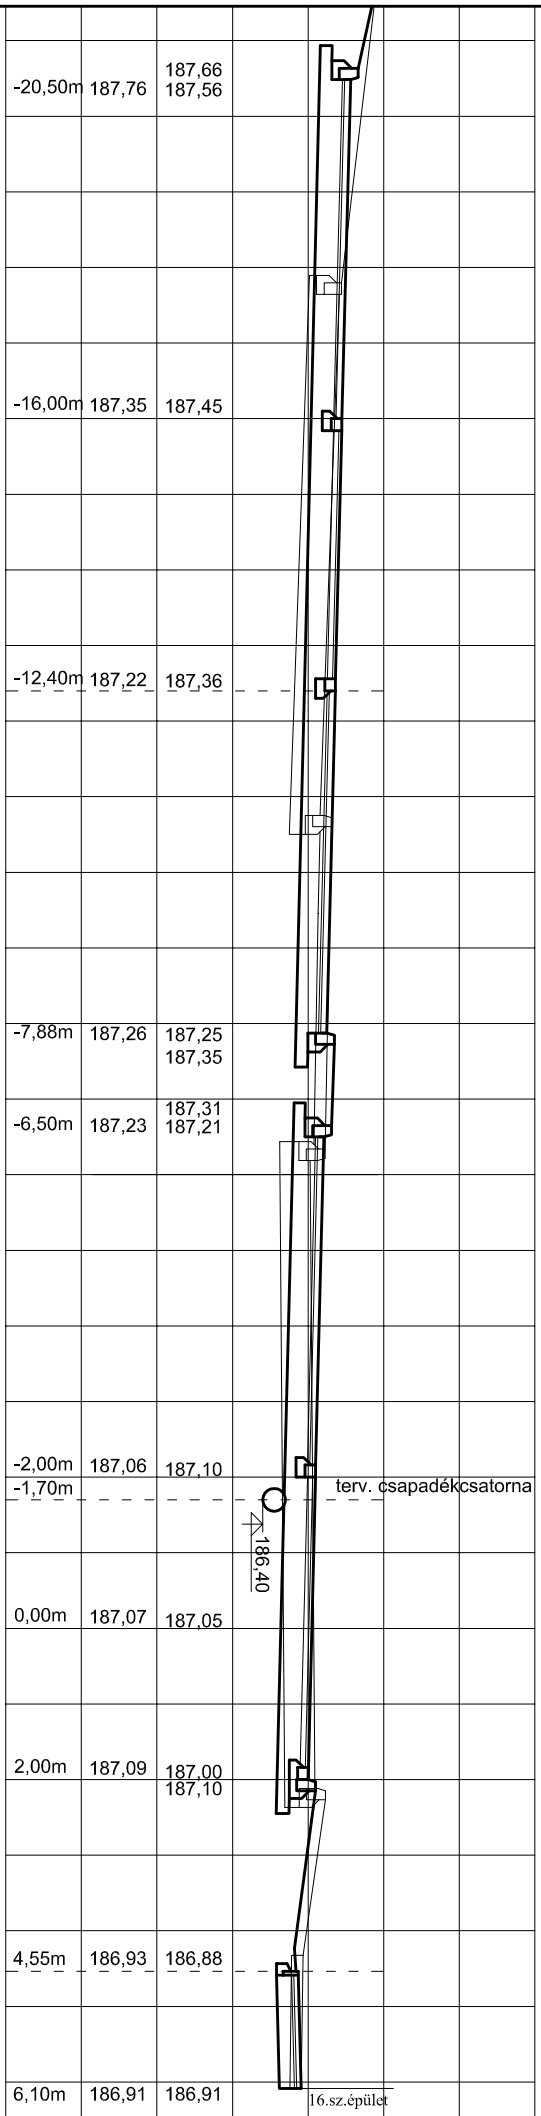


Tervező: Fekete Zoltán 8000 Székesfehérvár, Kriványi u. 16/A. (tel.:30/413 83 49)			
Megrendelő: Mór Városi Önkormányzat 8060 Mór, Szent István tér 6.			
Munka tárgya: Mór, Bajcsy-Zs. Endre u. régibuszpályaudvar rehabilitációjának engedélyezési terve			
Munkarész: KERESZTSZELVÉNYEK			Rajzszám: 6.
Munkaszám: 19/2015.	Tervező:  Fekete Zoltán	Méretarány: M=1:100	Kelt: 2016. január


0+012,5 (K1)

Bajcsy-Zs. E. u.




0+020,5 (K2)

Bajcsy-Zs. E. u.

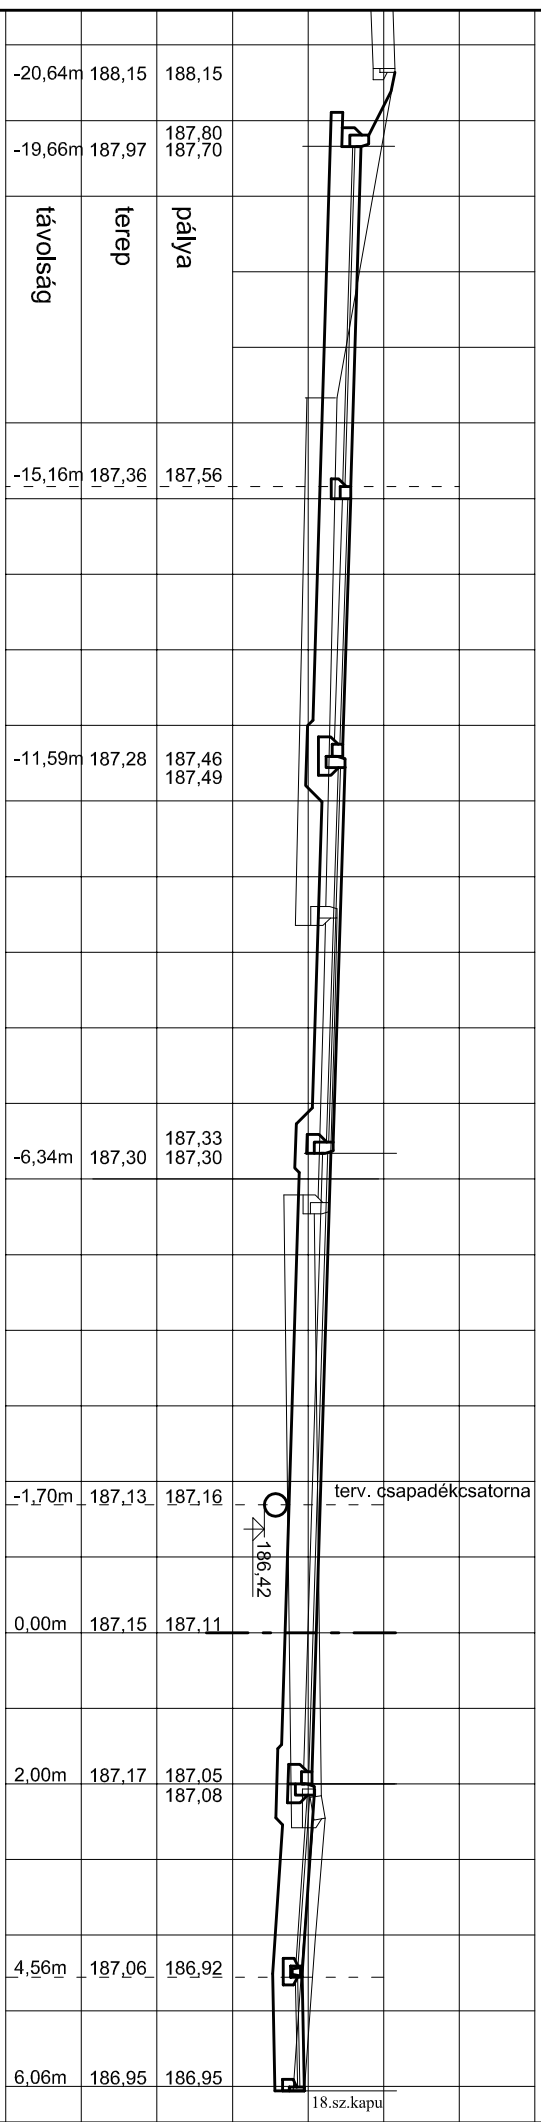


0+026,5 (K3)

Bajcsy-Zs. E. u.

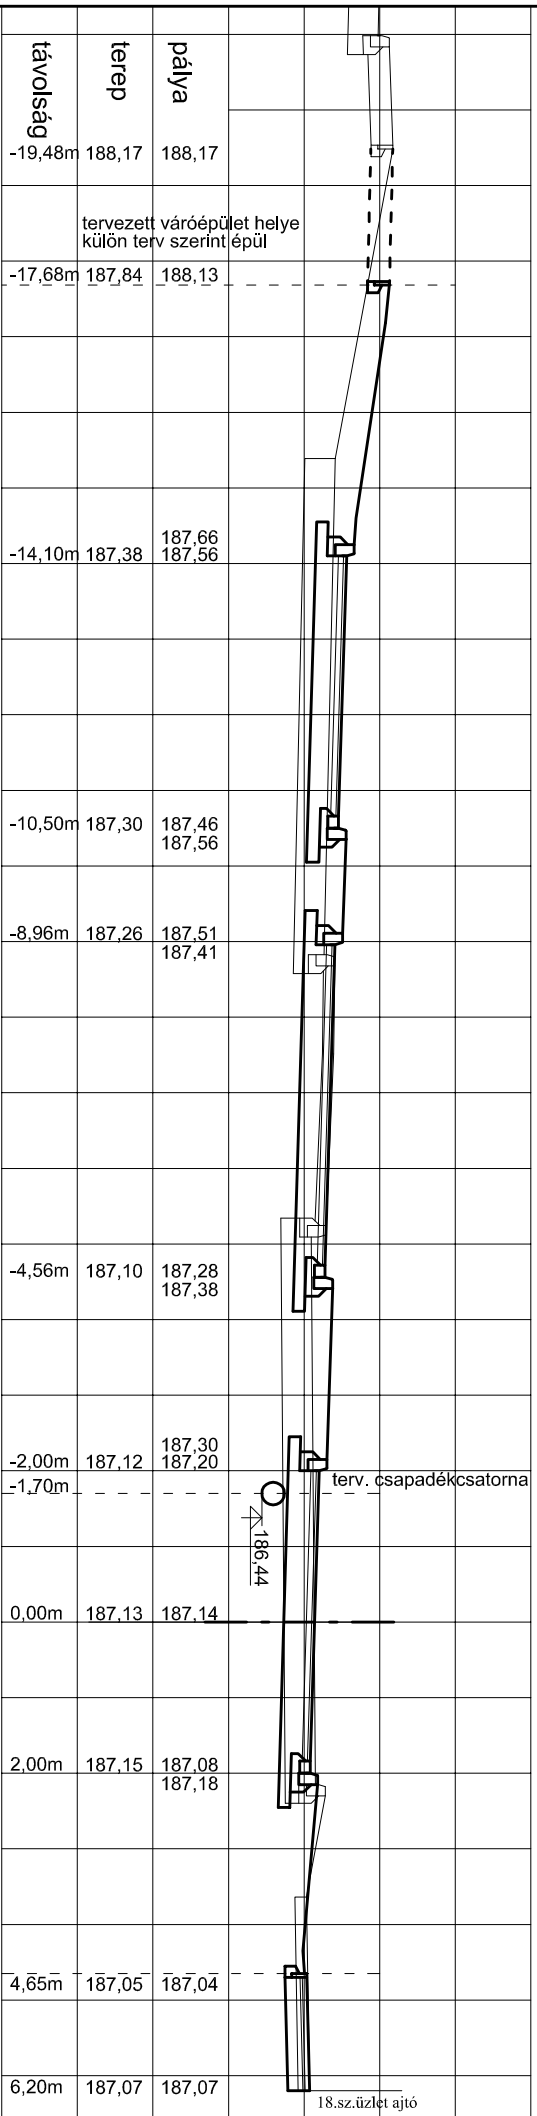


0+044,5 (K4)

Bajcsy-Zs. E. u.

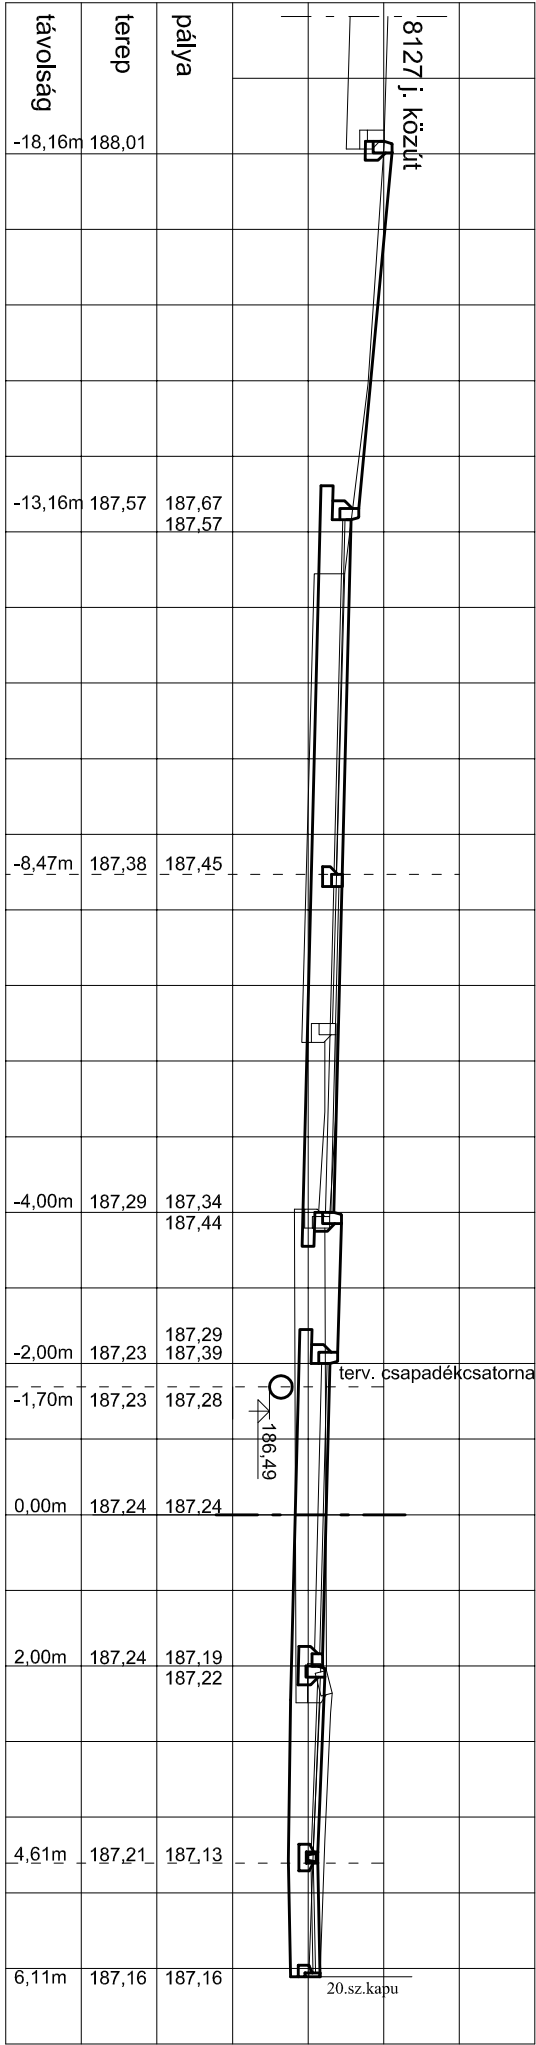


0+054,5 (K5)

Bajcsy-Zs. E. u.

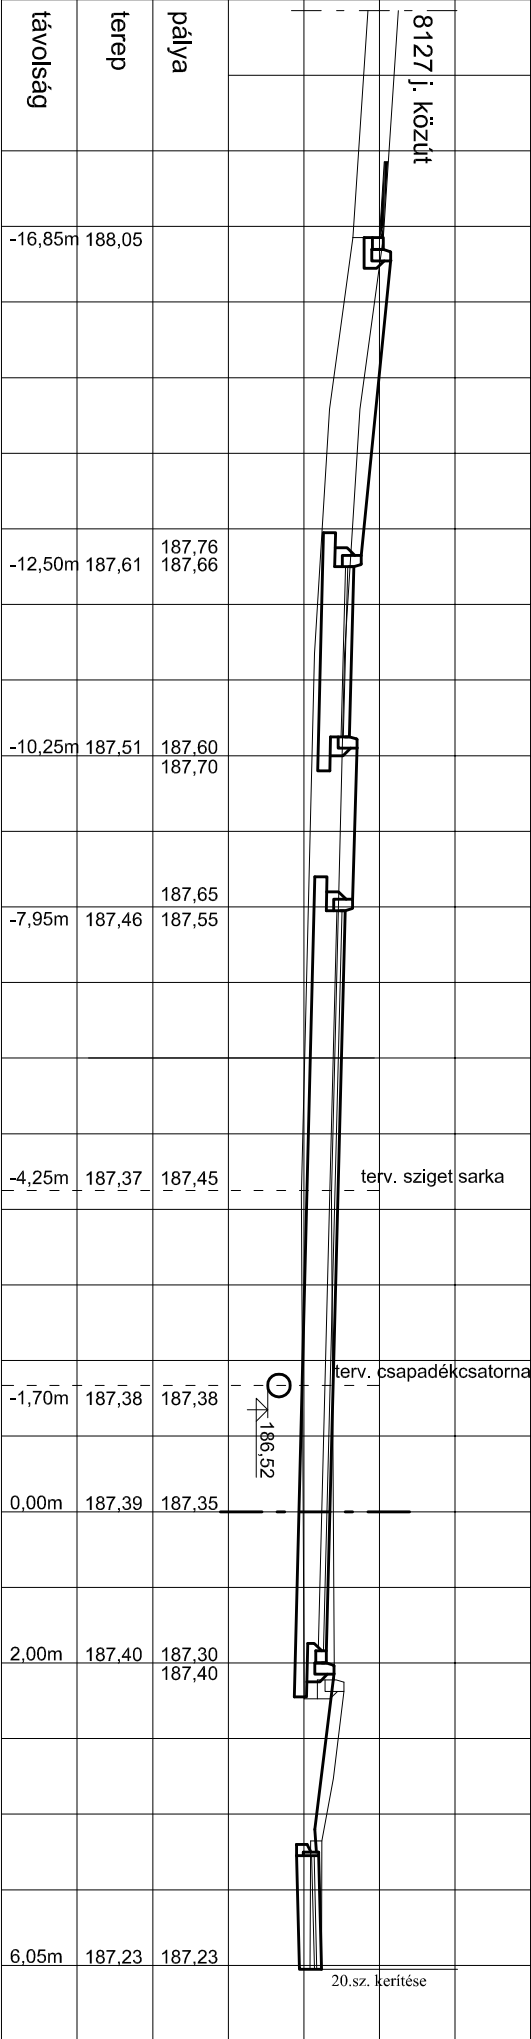


0+063,5 (K6)

Bajcsy-Zs. E. u.

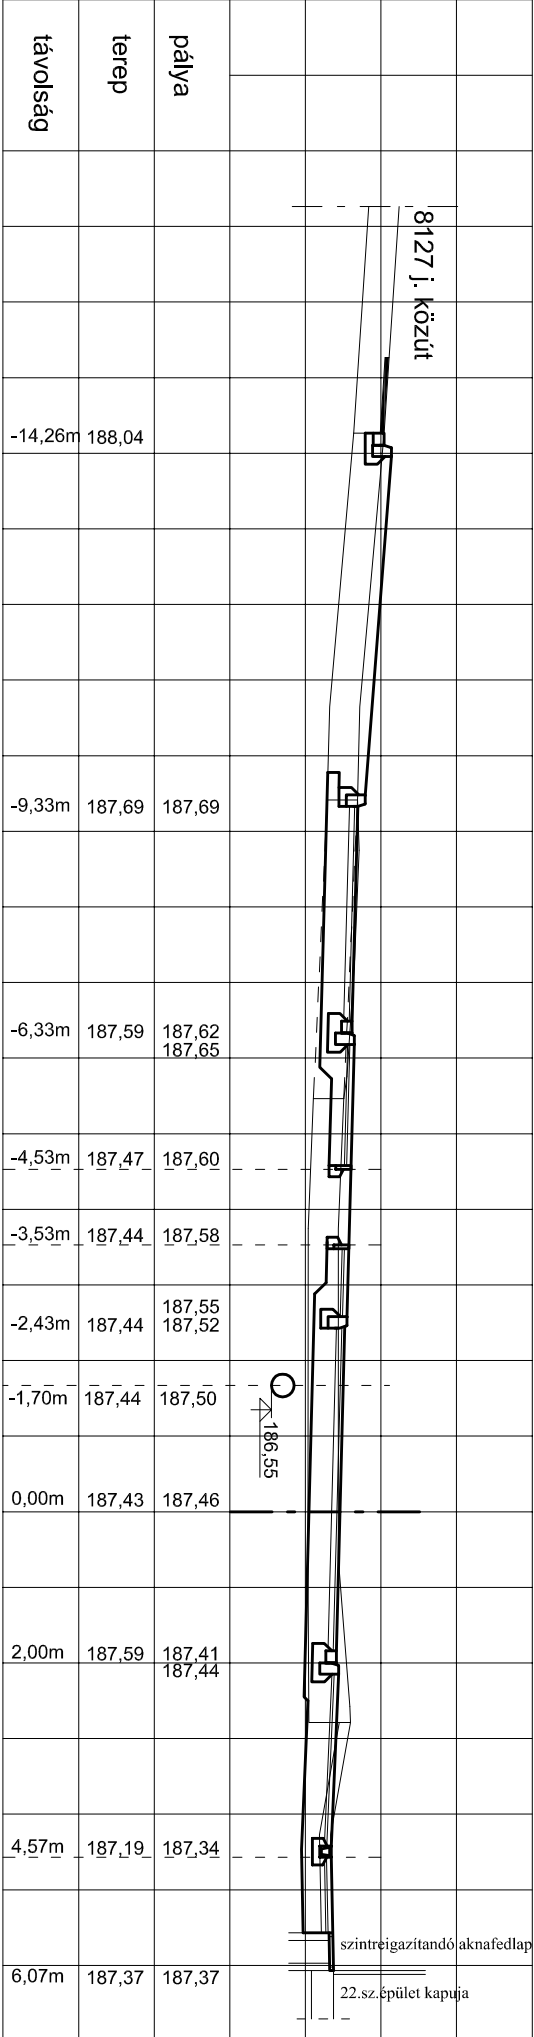

0+082


Bajcsy-Zs. E. u.

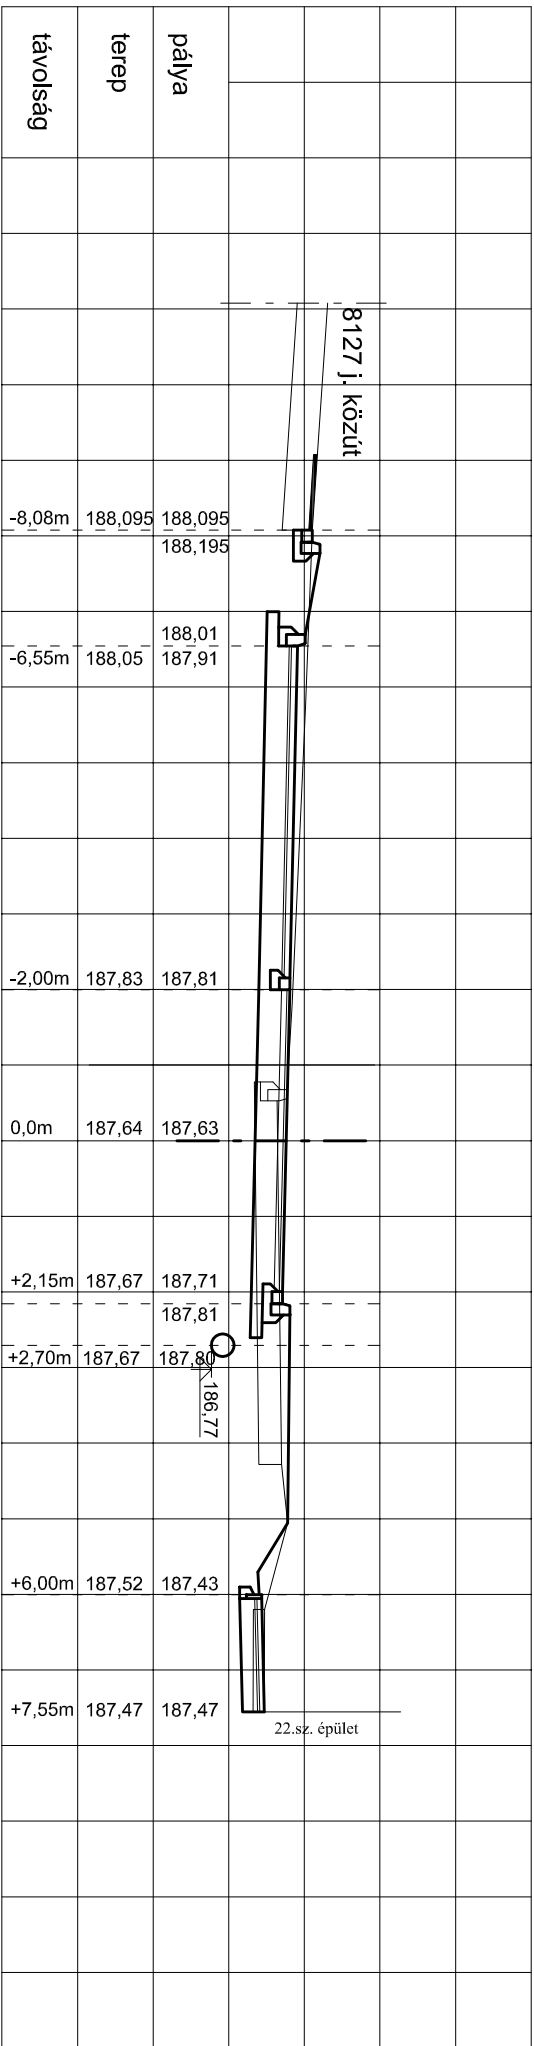



0+092,5 (K7)

Bajcsy-Zs. E. u.

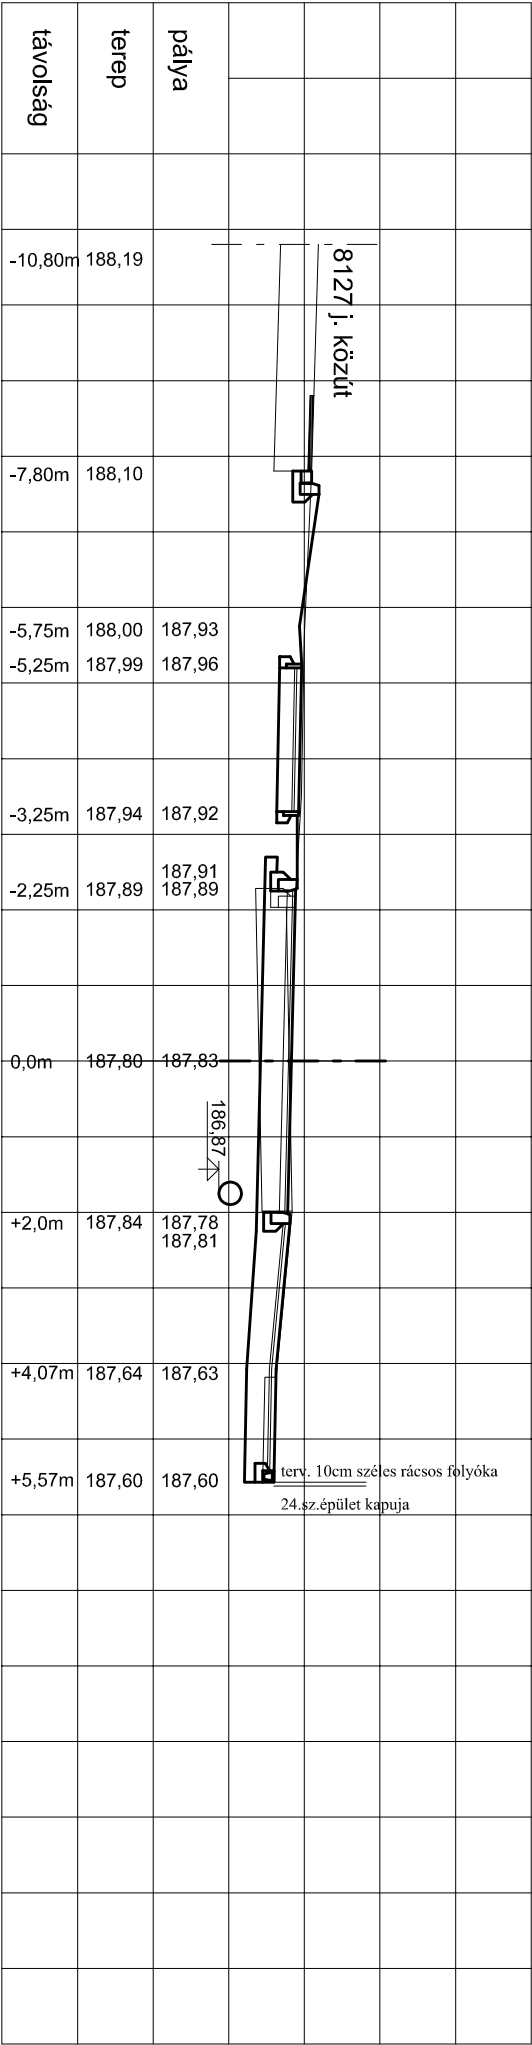

0+110 (K8)

Bajcsy-Zs. E. u.

