MÓR

KÜLTERÜLET SZABÁLYOZÁSI TERV

M=1:15000

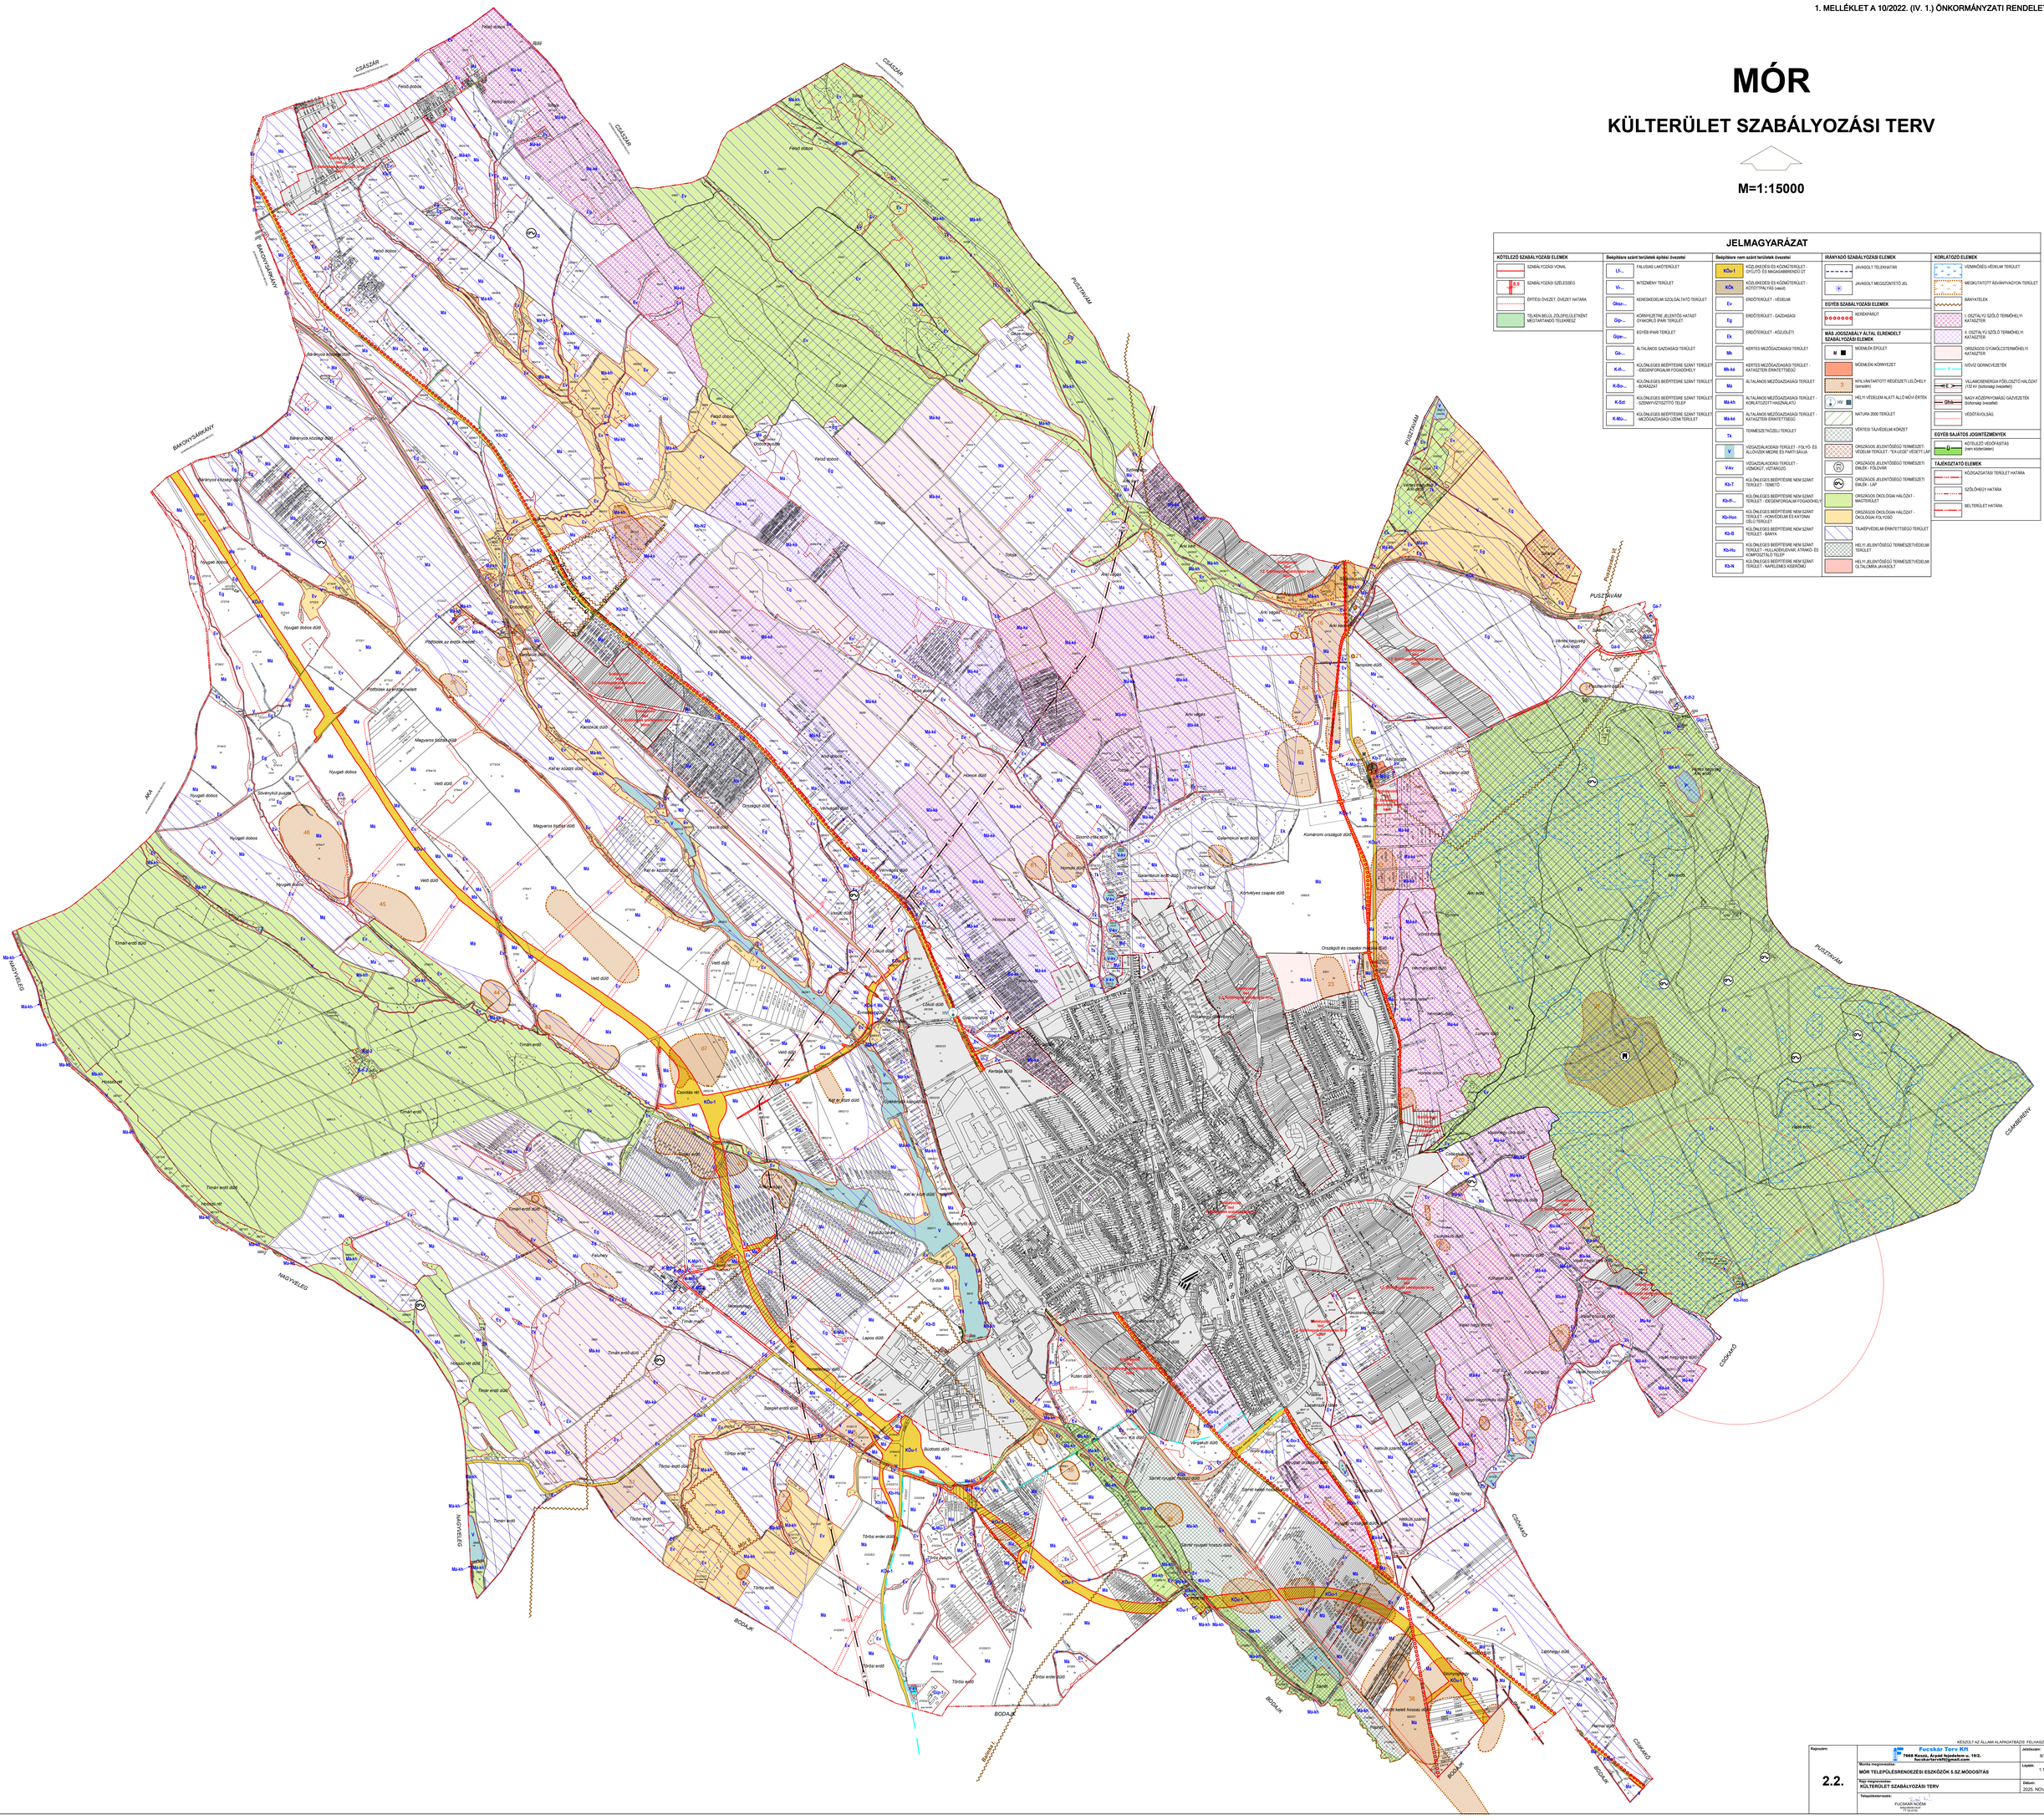
CSÁSZÁR
BAKONYSZÉKNÁNY
PUSZTAVÁM
JÁKA
NAGYVELEG
BODAJK
CSÖKAKŐ
CSÁMBÉRNY
Bányavá közösségi ház
Bányavá közösségi ház
Szivárványkút pusztai
Szivárványkút pusztai
Dobogó pusztai
Dobogó pusztai
Vasúti megállóhely
Vasúti megállóhely
Vasúti megállóhely
Vasútállomás
Vasútállomás
Vasútállomás