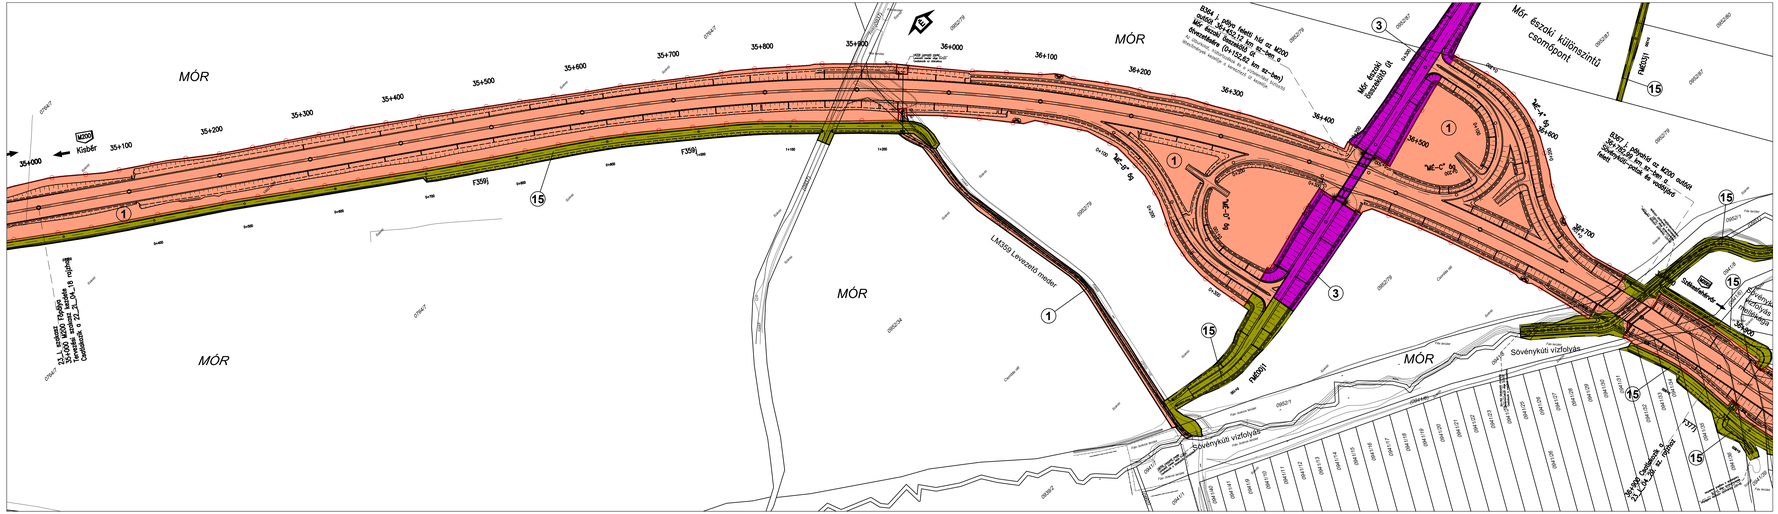
MÓR
Kisbér
M200
35+000
35+100
35+200
35+300
35+400
35+500
35+600
35+700
35+800
35+900
36+000
36+100
36+200
36+300
36+400
36+500
36+600
36+700
F359j
F359j
F359j