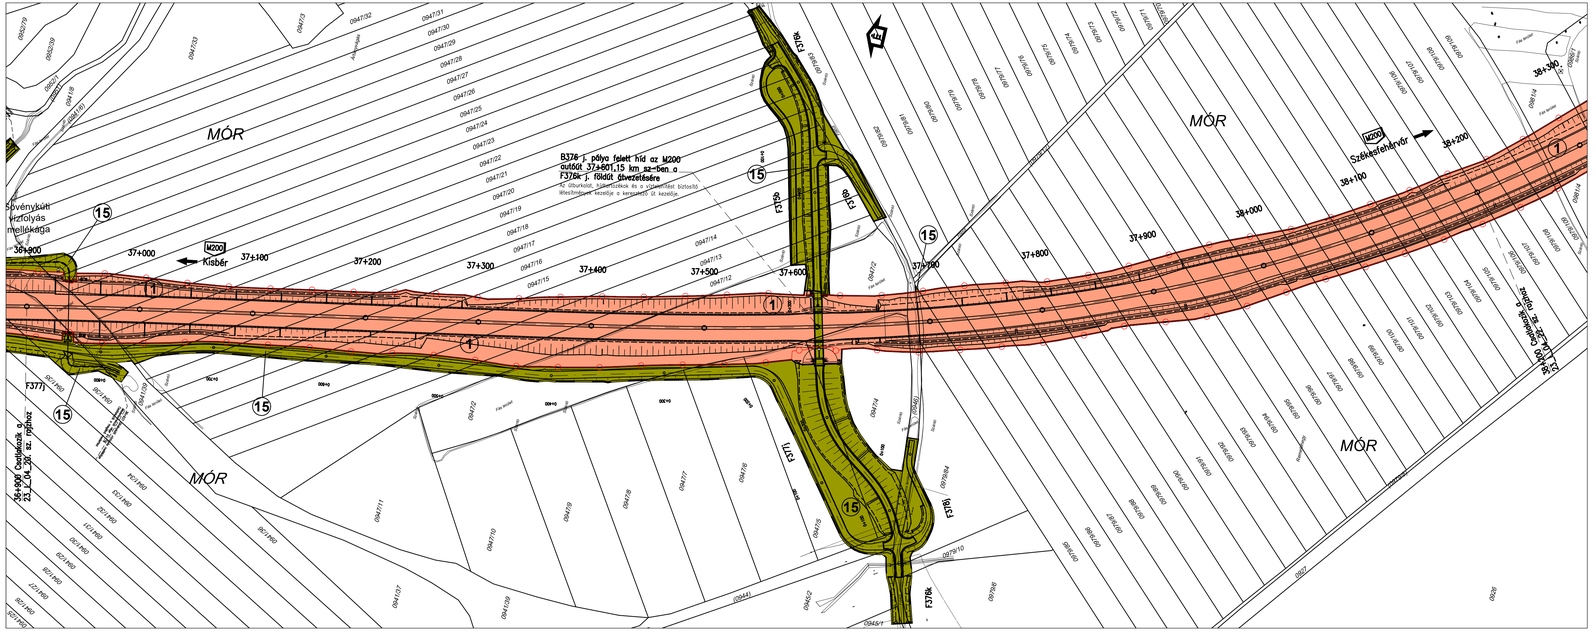
MÓR
36+900
37+000
37+100
37+200
37+300
37+400
37+500
37+600
37+700
37+800
37+900
38+000
38+100
38+200
M200
Kisbér
Székesfehérvár
B376-j. pólya feletti híd az M200 autóút 37+601,15 km sz-ben a F376k-j. földút átvezetésére
Az útburkolat szélerősítése és a vízelvezetést biztosító létesítmények kezelője a kerületileg illetékes út kezelője.
F376k
F376j
F377j
F377k
