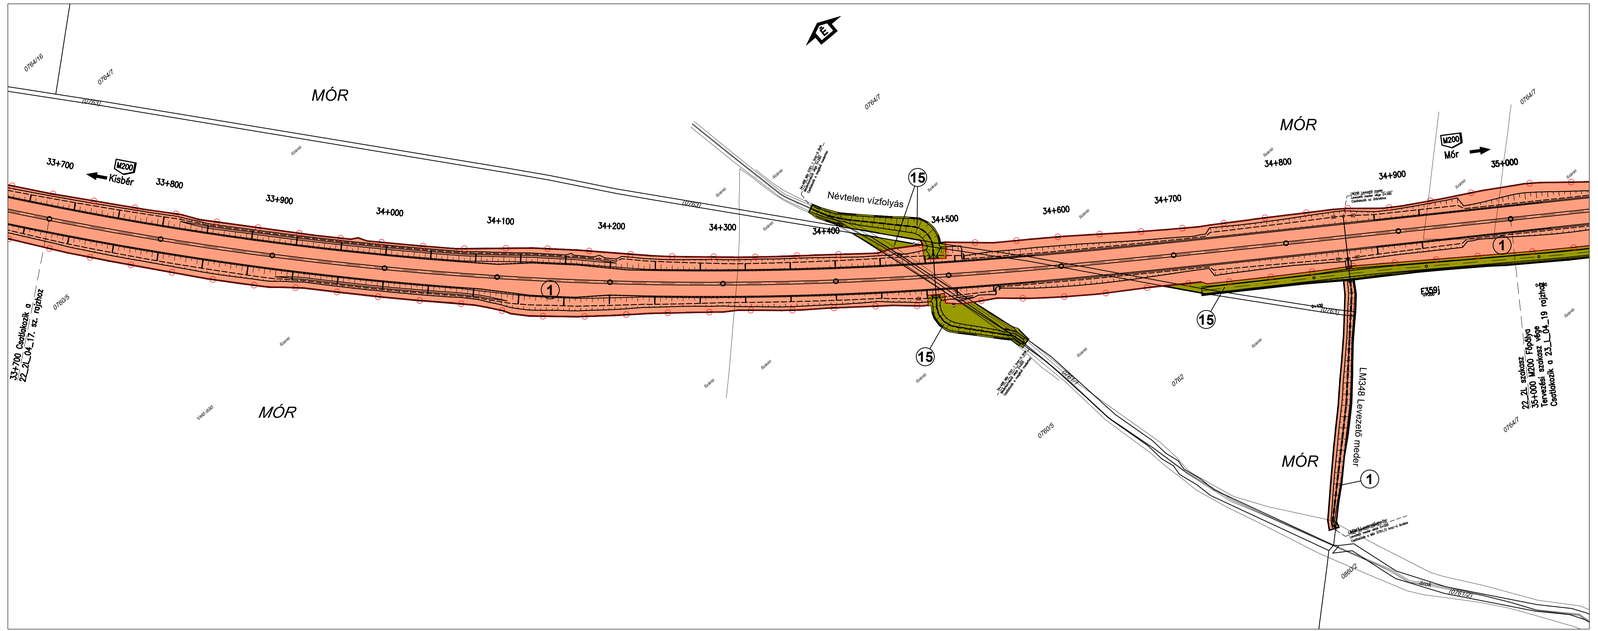
MÓR
MÓR
MÓR
MÓR
M200
Kisbér
M200
Mór
33+700
33+800
33+900
34+000
34+100
34+200
34+300
34+400
34+500
34+600
34+700
34+800
34+900
35+000
Névtelen vízfolyás
E350i
33+700 Csatlakozás a 22_2L_04_17. sz. rajzhoz
22_2L_04_19 rajzhoz
22_2L szakasz 35+000 M200 Főpálya Tervezési szakasz vége Csatlakozás a 22_2L_04_19 rajzhoz
0760/15
0764/7
0762/1
0762/2
0762
0760/5
0760/4
Határút
Határút
Határút