


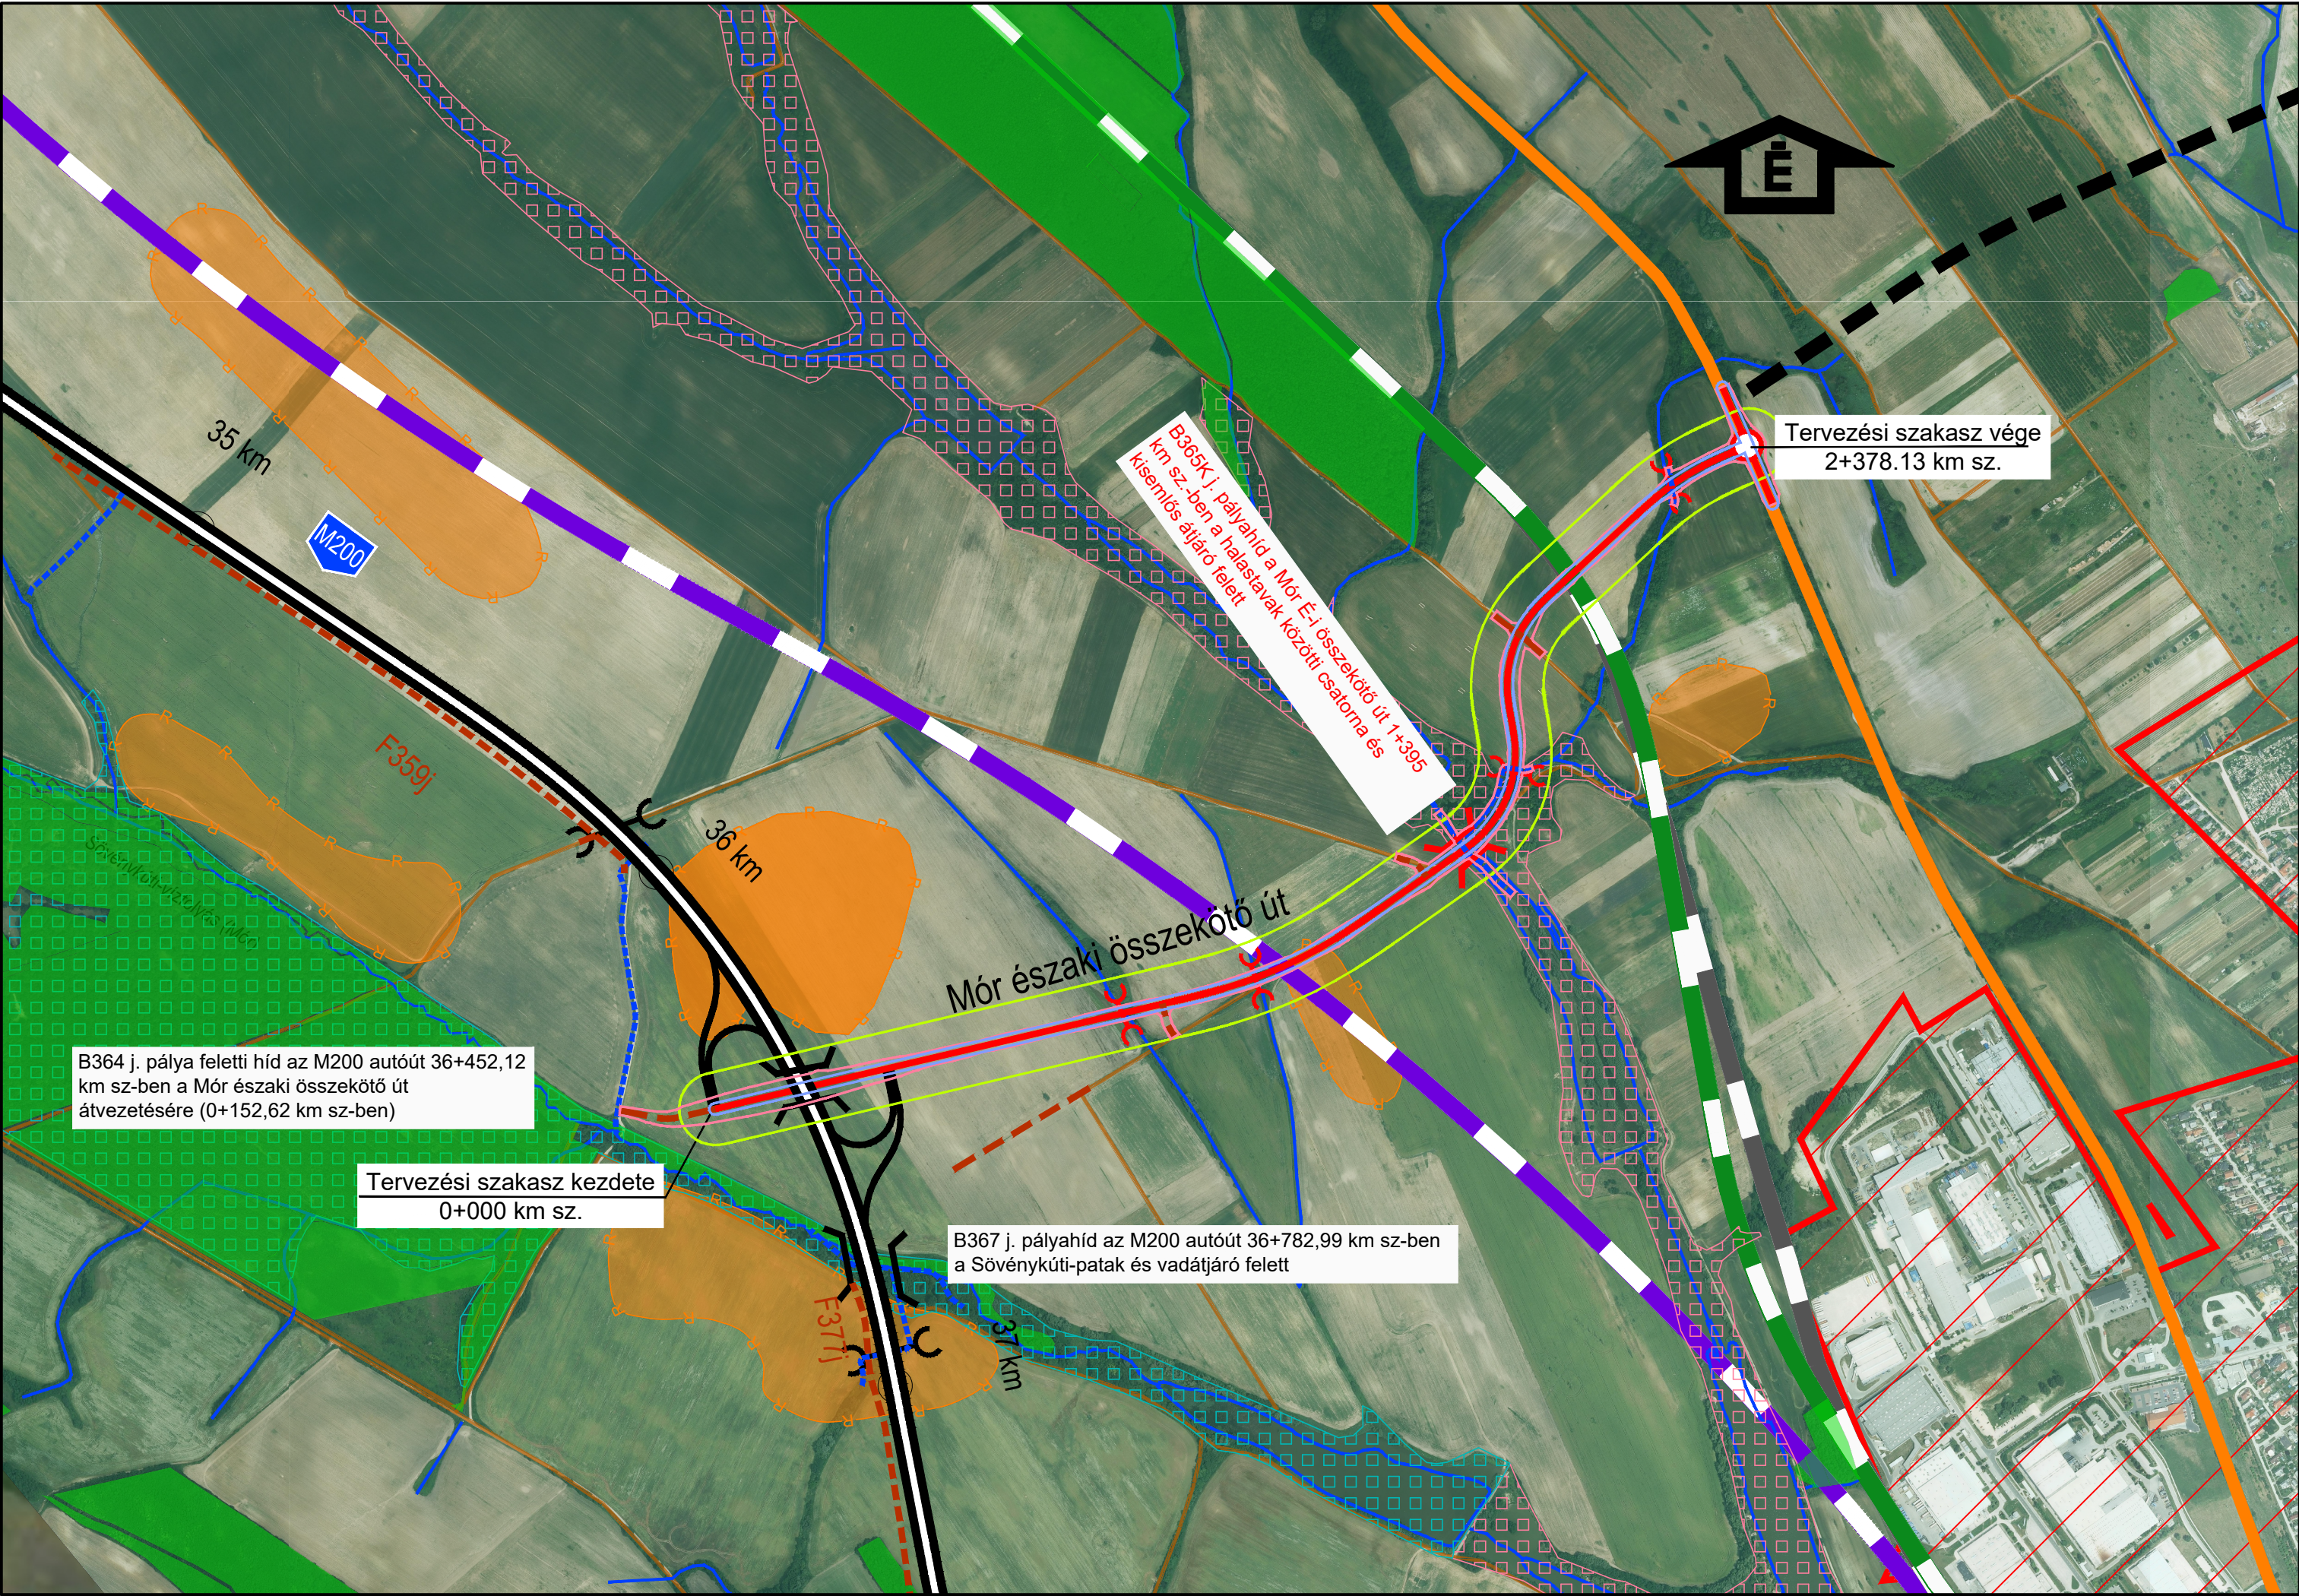

Jelmagyarázat:

- M200 autótút tervezett nyomvonal
- Tervezett útkorrekció / új országos közút
- Tervezett útfelújítás
- Tervezett földút
- Tervezett szintbeni csomópont
- Meglévő út
- Meglévő földút
- Meglévő kijárt út
- Távlati útfejlesztések
- Távlati nagysebességű vasútfejlesztés lehetséges nyomvonala
- Távlati V0 vasútvonal lehetséges nyomvonala
- Meglévő vasútvonal
- Megyehatár
- Külterületi határ
- Vízfolyás
- Vízfolyás korrekció
- 8202
- 81
- Meglévő közutak jelölése
- Műtárgy
- Műtárgy (M200)
- Áteresz, kerethíd (M200)
- Belterület
- Ipari, kereskedelmi és szolgáltató terület
- Erdőterület
- Régészeti lelőhely
- Országos Ökológiai Hálózat Ökológiai folyosó
- Országos Ökológiai Hálózat Magterület
- Hatásterület - Zaj
- Hatásterület - Levegő
- Hatásterület - Földtani közeg, víz, élővilág, táj

Tárgy: **M200 autótút (korábban M81) tervezése az M1 autópálya (Komárom térsége) - és M8 gyorsforgalmi út (Sárbogárd térsége) között döntéselőkészítő tanulmány (DET), KHT és engedélyezési feladata, ajánlat szerinti BIM modell felépítése**

Megrendelő1: **MKIF Magyar Koncessziós Infrastruktúra Fejlesztő Zártkörűen Működő Részvénytársaság**
Székhely: 2040 Budaörs, Akron utca 2.
E-mail: mkif@mkif.hu

Megrendelő2 / Fejlesztési Közreműködő: **MKIF Sextus Zártkörűen Működő Részvénytársaság**
Székhely: 2040 Budaörs, Akron utca 2.
E-mail: mkif@mkif.hu

Projektszakasz azonosító: **23.**

Projektkód: **024/2023**

Generáltervező: **KONTÚR CSOPORT**
Kontúr Csoport Kft.
Székhely: 1146 Budapest, Hungária körút 162-168.
E-mail: iroda@konturcsoport.hu

Tervszám: **2327**

Ügyvezető: **Sejkcóczy András**

Vállalkozási vezető: **Mercz Gábor**

Osztályvezető: **Kovács Gergely**

Kiemelt projektvezető: **Rudolf András**

Szakasztervező: **UVATERV Zrt.**
Székhely: 1146 Budapest, Hermína út 17.
E-mail: uvaterv@uvaterv.hu

Tervszám: **52.700**

Vezérgazdátó: **Romhányi Péter László**

Általános vezérgazdátó - helyettes: **Koller András**

Műszaki vezérgazdátó - helyettes: **Kangyerka Ádám**

Projektvezető: **Szemenyei Tamás**

Szaktervező: **UVATERV Zrt.**
Székhely: 1146 Budapest, Hermína út 17.
E-mail: uvaterv@uvaterv.hu

Tervszám: **52.700**

Felelős tervező: **Sz. 034/2013**
Szilágyiné Gárdonyi Réka (01-15624)

Tervező: **Dívék Dóra**
Dívék Dóra (01-13880)

Tervező: **Rétsámi Wessély Dorottya**
Rétsámi Wessély Dorottya (Sz-002/2025)

Ellenőr: **Manev Marinov Borisz**
Manev Marinov Borisz (13-15897)

Tervezési szakasz: **M200 autótút 23. vonalszakasz Mór - Bodajk 35+000 - 43+000 km szelvények között**

Tervfázis: **ENGEDÉLYEZÉSI TERV**

Dátum: **2025.09.01.**

Szakág: **Előzetes vizsgálati dokumentáció**

Rajzszám: **03.01**

Megnevezés: **Átnézeti helyszínrajz**

Méretarány: **M=1:10 000**

Létesítmény: **Mór északi összekötő út építése és a 81. sz. főút korrekciója**

Sz.: **2 3**

Szakág: **E V D 5**

Rajzszám: **0 3 0 1**

Tf.: **E**

Kiadás: **V 0 1**

Elektronikus azonosító: **23_EVD5_03.01_E_V01**

mkif@landec.hu
Megrendelő jóváhagyta
2025.09.01. 13:54:21
Varga Norbert (MKIF Prímus)

Ez a terv a Tervező(k) szellemi tulajdona, melynek a védelmét jogszabály biztosítja.