SZŐLŐHEGYEK SZABÁLYOZÁSI TERVE SZELVÉNYBEOSZTÁSA



MÉRETARÁNY: A3 méretben M=1:6000 (pdf 100 %)

Készült az állami alapadatok felhasználásával.
Adatszogáltatás sorszáma: 1430

SZŐLŐHEGYEK SZABÁLYOZÁSI TERVE JELMAGYARÁZAT

KÖTELEZŐ SZABÁLYOZÁSI ELEMEK

- SZABÁLYOZÁSI VONAL
- ÉPÍTÉSI ÖVEZET, ÖVEZET HATÁRA
- K — SZABÁLYOZÁSI SZÉLESSÉG

Beépítésre nem szánt területek

- KÖu-2 — KÖZLEKEDÉSI ÉS KÖZMŰ TERÜLET-KISZOLGÁLÓ ÚT
- Ev — ERDŐTERÜLET-VÉDELMI
- Mk — KERTES MEZŐGAZDASÁGI TERÜLET
- Mk-ké — KATASZTERI ÉRINTETTSÉGŰ KERTES MEZŐGAZDASÁGI TERÜLET
- Má — ÁLTALÁNOS MEZŐGAZDASÁGI TERÜLET
- 3,0 V 3,0 — VÍZGAZDÁLKODÁSI TERÜLET - FOLYÓ- ÉS ÁLLÓVIZEK MEDRE ÉS PARTI SÁVJA
- V-kv — VÍZGAZDÁLKODÁSI TERÜLET - VÍZTÁROZÓ
- Kb-lf-... — KÜLÖNLEGES BEÉPÍTÉSRE NEM SZÁNT TERÜLET - IDEGENFORGALMI FOGADÓHELY

IRÁNYADÓ SZABÁLYOZÁSI ELEMEK

- JAVASOLT TELEKHATÁR
- JAVASOLT MEGSZÜNTETŐ JEL
- JAVASOLT MAGÁNÚT

MÁS JOGYZABÁLY ÁLTAL ELRENDELT SZABÁLYOZÁSI ELEMEK

- MŰEMLÉKI KÖRNYEZET
- 19 — RÉGÉSZETI LELŐHELY (sorszám)
- HV — HELYI VÉDELEM ALATT ÁLLÓ MŰVI ÉRTÉK
- TÁJKÉPVÉDELMI ÉRINTETTSÉGŰ TERÜLET
- I. OSZTÁLYÚ SZŐLŐTERMŐHELYI KATASZTERI TERÜLET
- II. OSZTÁLYÚ SZŐLŐTERMŐHELYI KATASZTERI TERÜLET

KORLÁTOZÓ ELEMEK

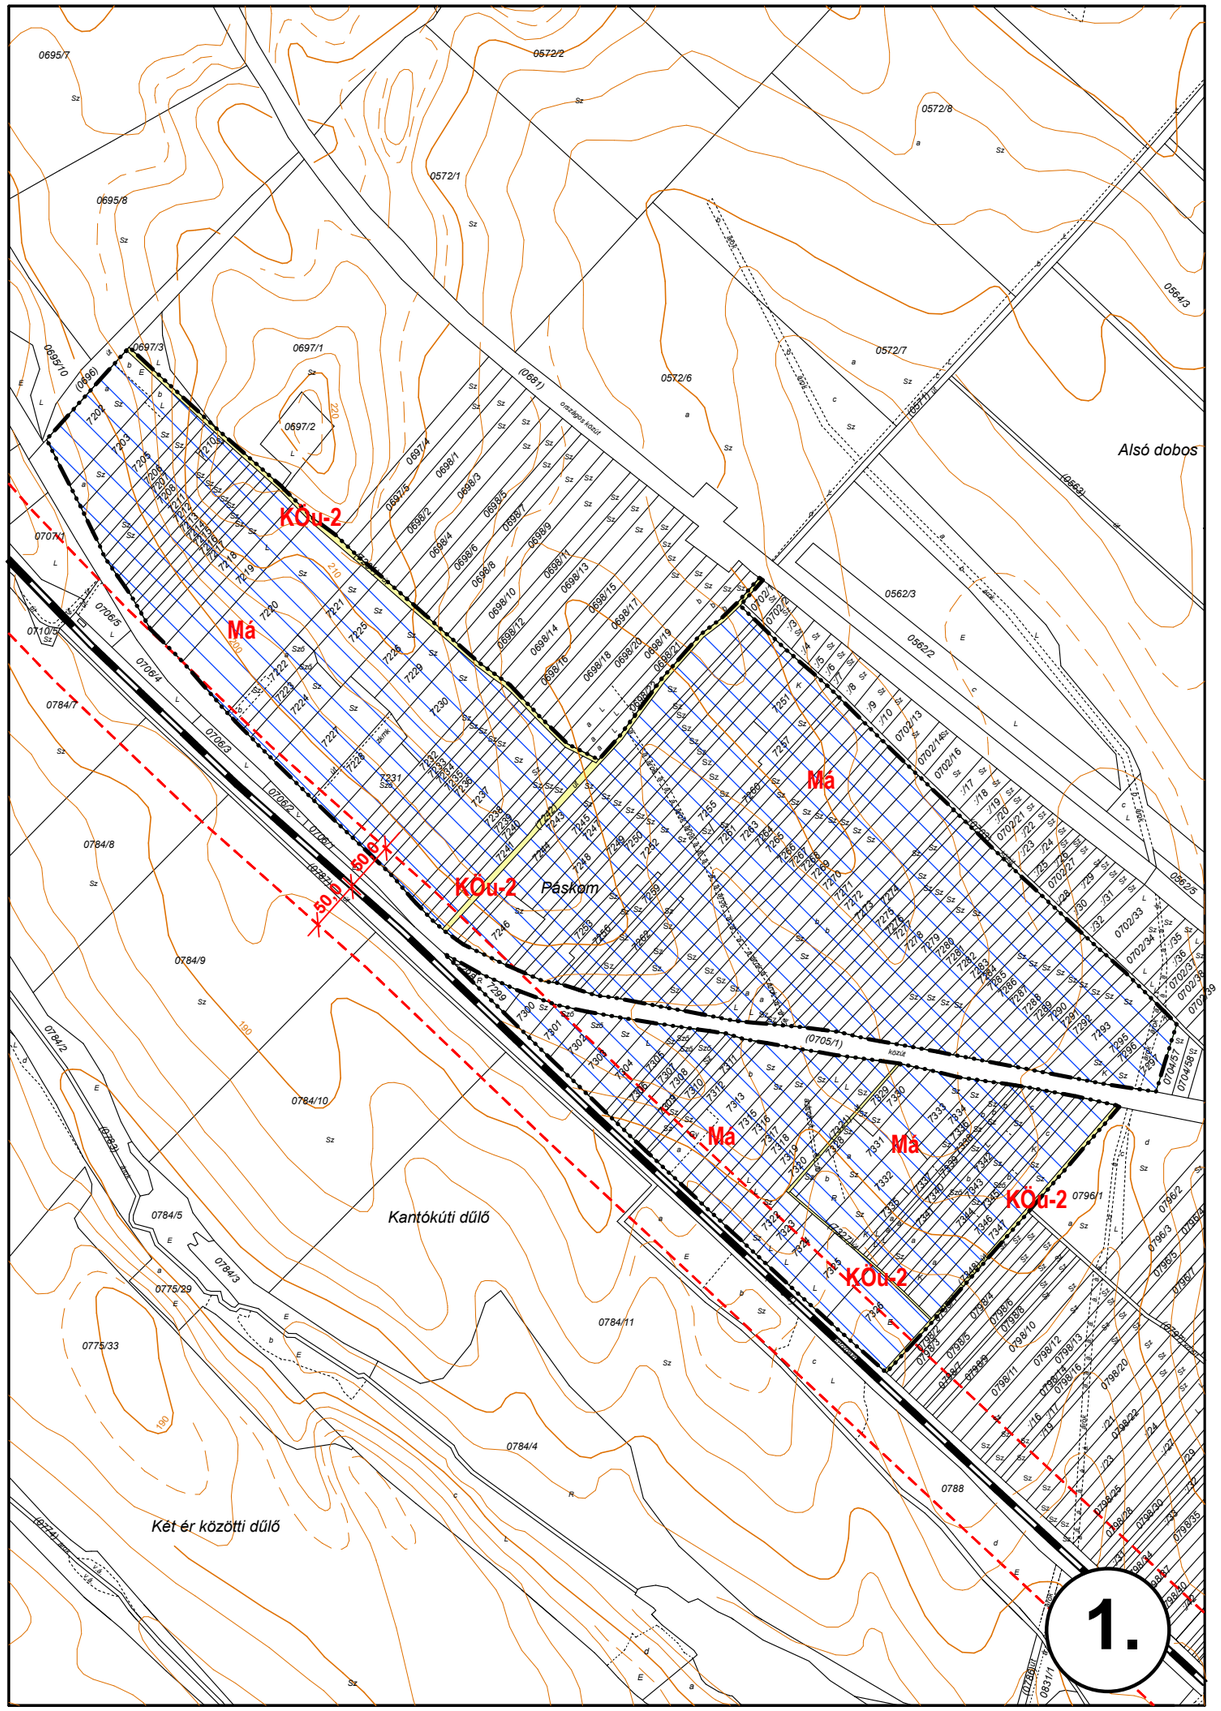
- BÁNYATELEK HATÁRA
- HÍRKÖZLÉSI ÁTJÁTSZÓ TORONY
- VÉDŐTÁVOLSÁG

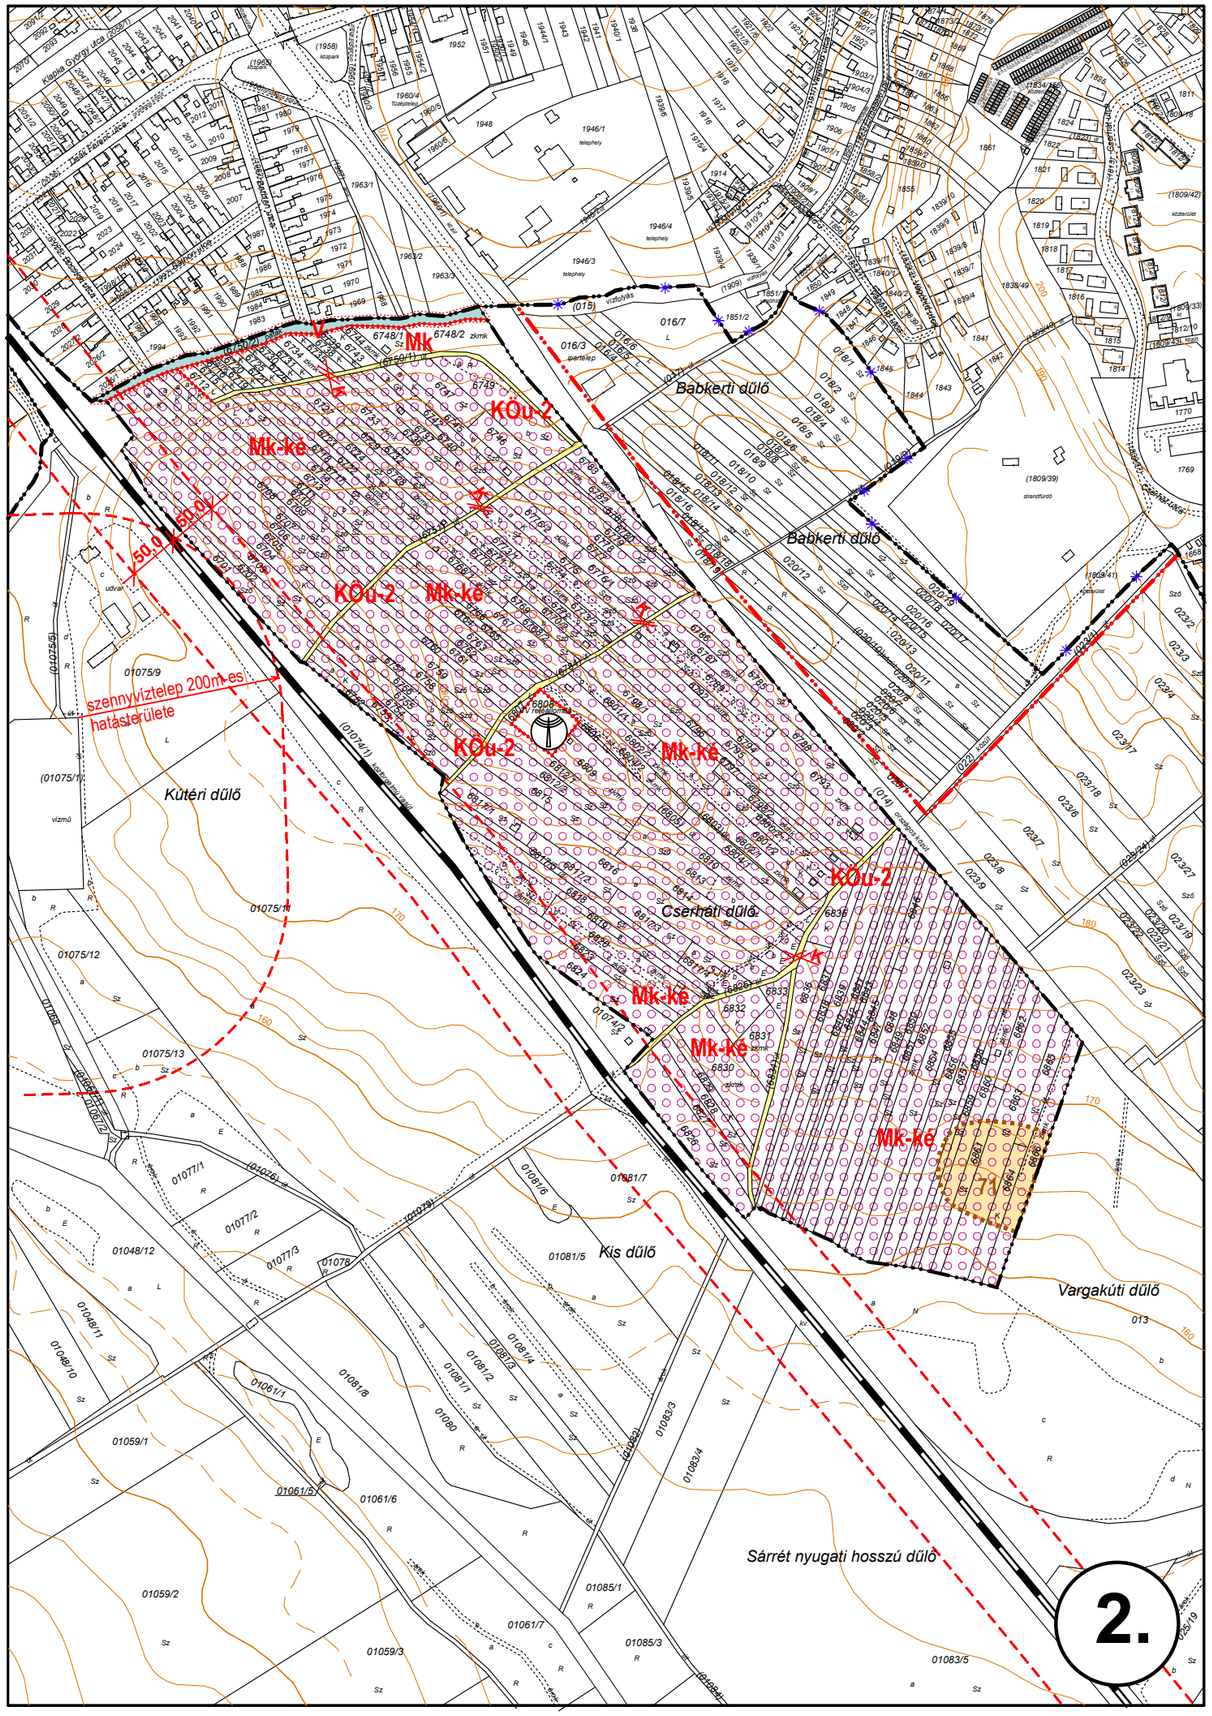
TÁJÉKOZTATÓ ELEMEK

- KÖZIGAZGATÁSI HATÁR
- SZŐLŐHEGY HATÁRA
- MEGSZŰNŐ SZŐLŐHEGYI HATÁR
- MEGLÉVŐ BELTERÜLETI HATÁR
- TERVEZETT BELTERÜLETI HATÁR
- MEGSZŰNŐ BELTERÜLETI HATÁR
- 160 — SZINTVONAL

KÉSZÜLT AZ ÁLLAMI ALAPADATBÁZIS FELHASZNÁLÁSÁVAL.

Rajzszám: **2.3.**	Fucskár Terv Kft 7668 Keszü, Árpád fejedelem u. 19/2. fucskartervkft@gmail.com	**Jelzőszám:** 14/2025
	Munka megnevezése: MÓR TELEPÜLÉSRENDEZÉSI ESZKÖZÖK 7.SZ.MÓDOSÍTÁS	**Lépték:** 1:6000
	Rajz megnevezése: SZŐLŐHEGYEK SZABÁLYOZÁSI TERVE	**Dátum:** 2026. JÚNIUS
	Településtervezés: FUCSKÁR NOÉMI településtervező TT 02-0720	


Alsó dobos
Kántókúti dűlő
Két ér közötti dűlő
Páskom
KÖu-2
Má
Mk-ké
50,0 m
50,0 m
1.


Bábkerti dűlő
Kútéri dűlő
Cserháti dűlő
Kis dűlő
Vargakúti dűlő
Sárrét nyugati hosszú dűlő
szennyvíztelep 200m-es hatástérülete
KÖu-2
Mk
Mk-ké
2.

Árki kert

Szőke hegy

Sikáros szög

Árki vágás

Templom dűlő

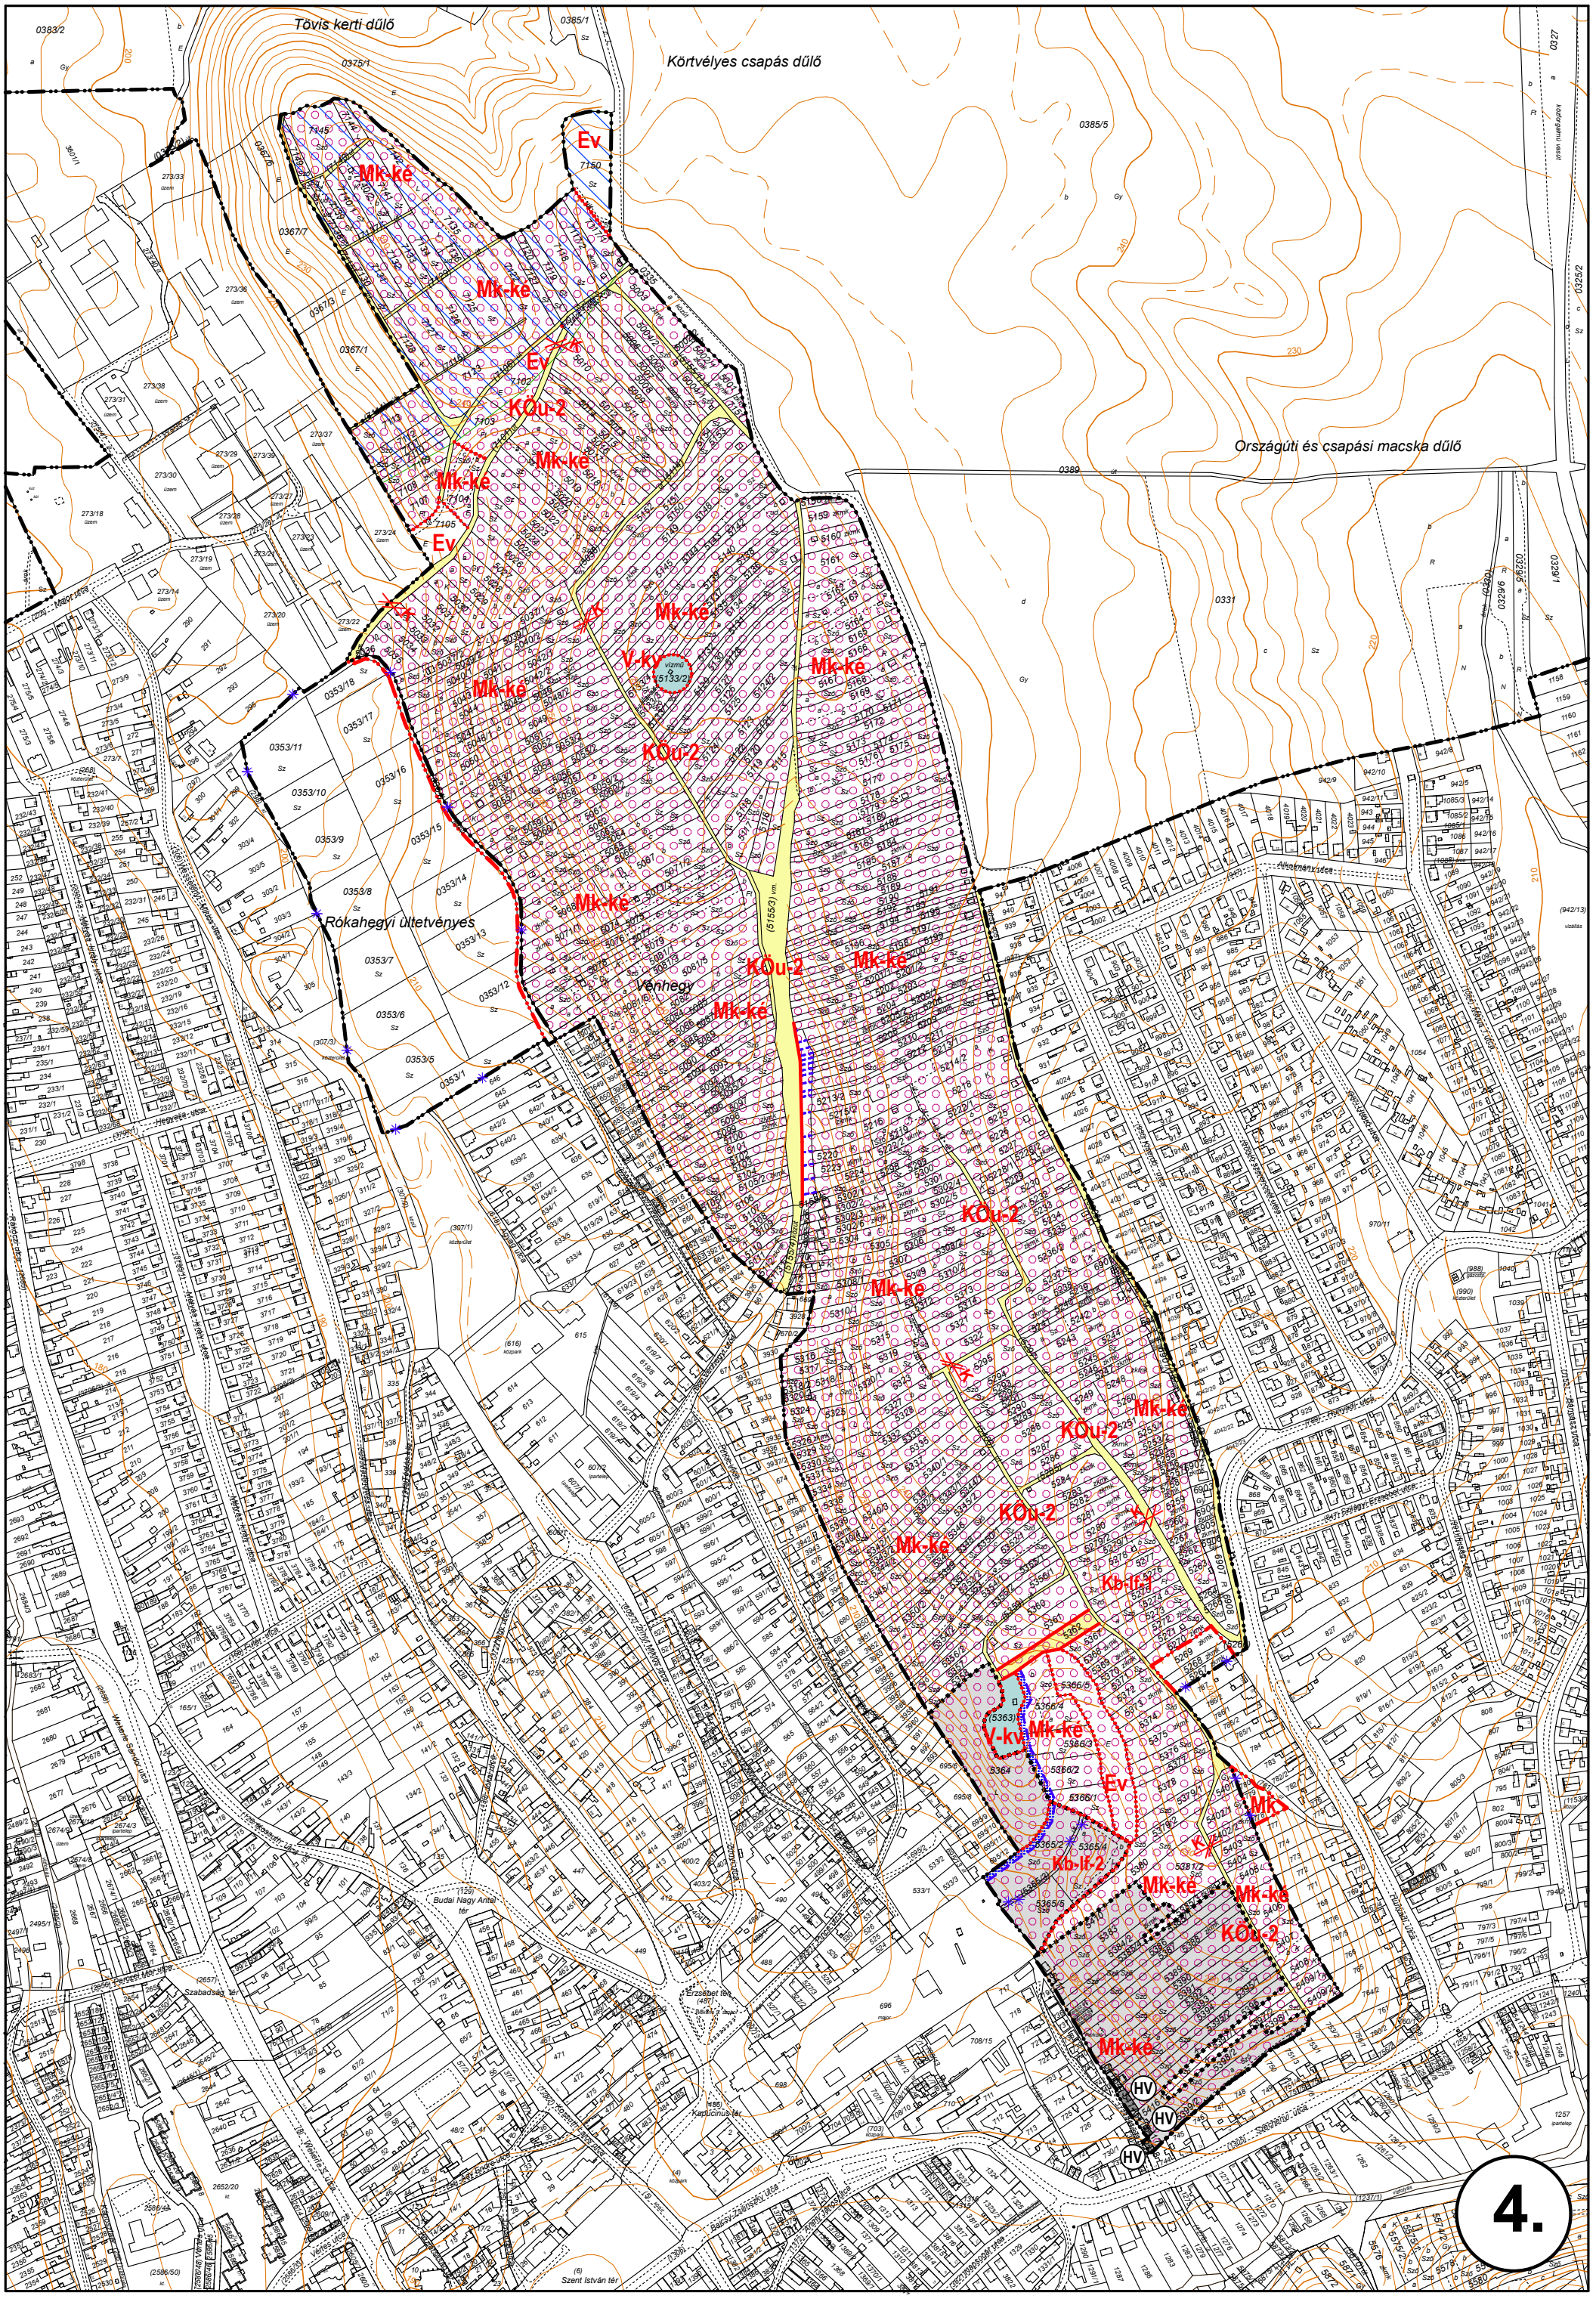
Márkus-hegy

Mk-ké

KÖu-2

Má

3.


Tövis kerti dűlő
Körtvélyes csapás dűlő
Országúti és csapási macska dűlő
Rókahegyi ültetvényes
Vénhegy
Mk-ké
Ev
KÖu-2
V-kv
Kb-lf-1
Kb-lf-2
HV
4.

Mk-ké
KÖu-2
Mk
HV
Csordakúti dűlő
Kecskehegy
Kecskehegyre dűlő
Kőhalmi dűlő
Vajali nagy forrás
Vajali nagyforrás dűlő
Luzsenszky tábla
Hétkúti szántó
Nyugati országúti dűlő
Országúti dűlő
Nagy forrás
5.

Mk-ké
KÖu-2
Vajalihegy útra dűlő
Csókakúti dűlő
Vajalihegy úti dűlő
Csordakúti dűlő
Vajali hosszú dűlő
Kőhalmi dűlő
Vajali hegyi útra dűlő
Kecskehegy
Vajali nagy forrás
Csóka-kút
1000 m
6.