

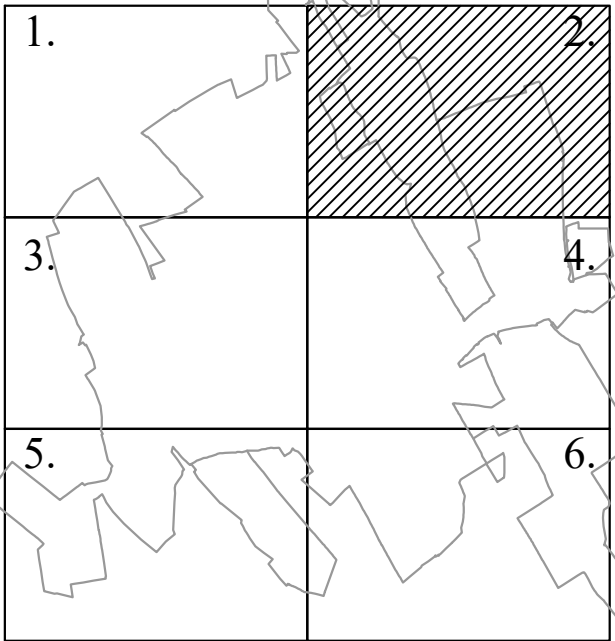


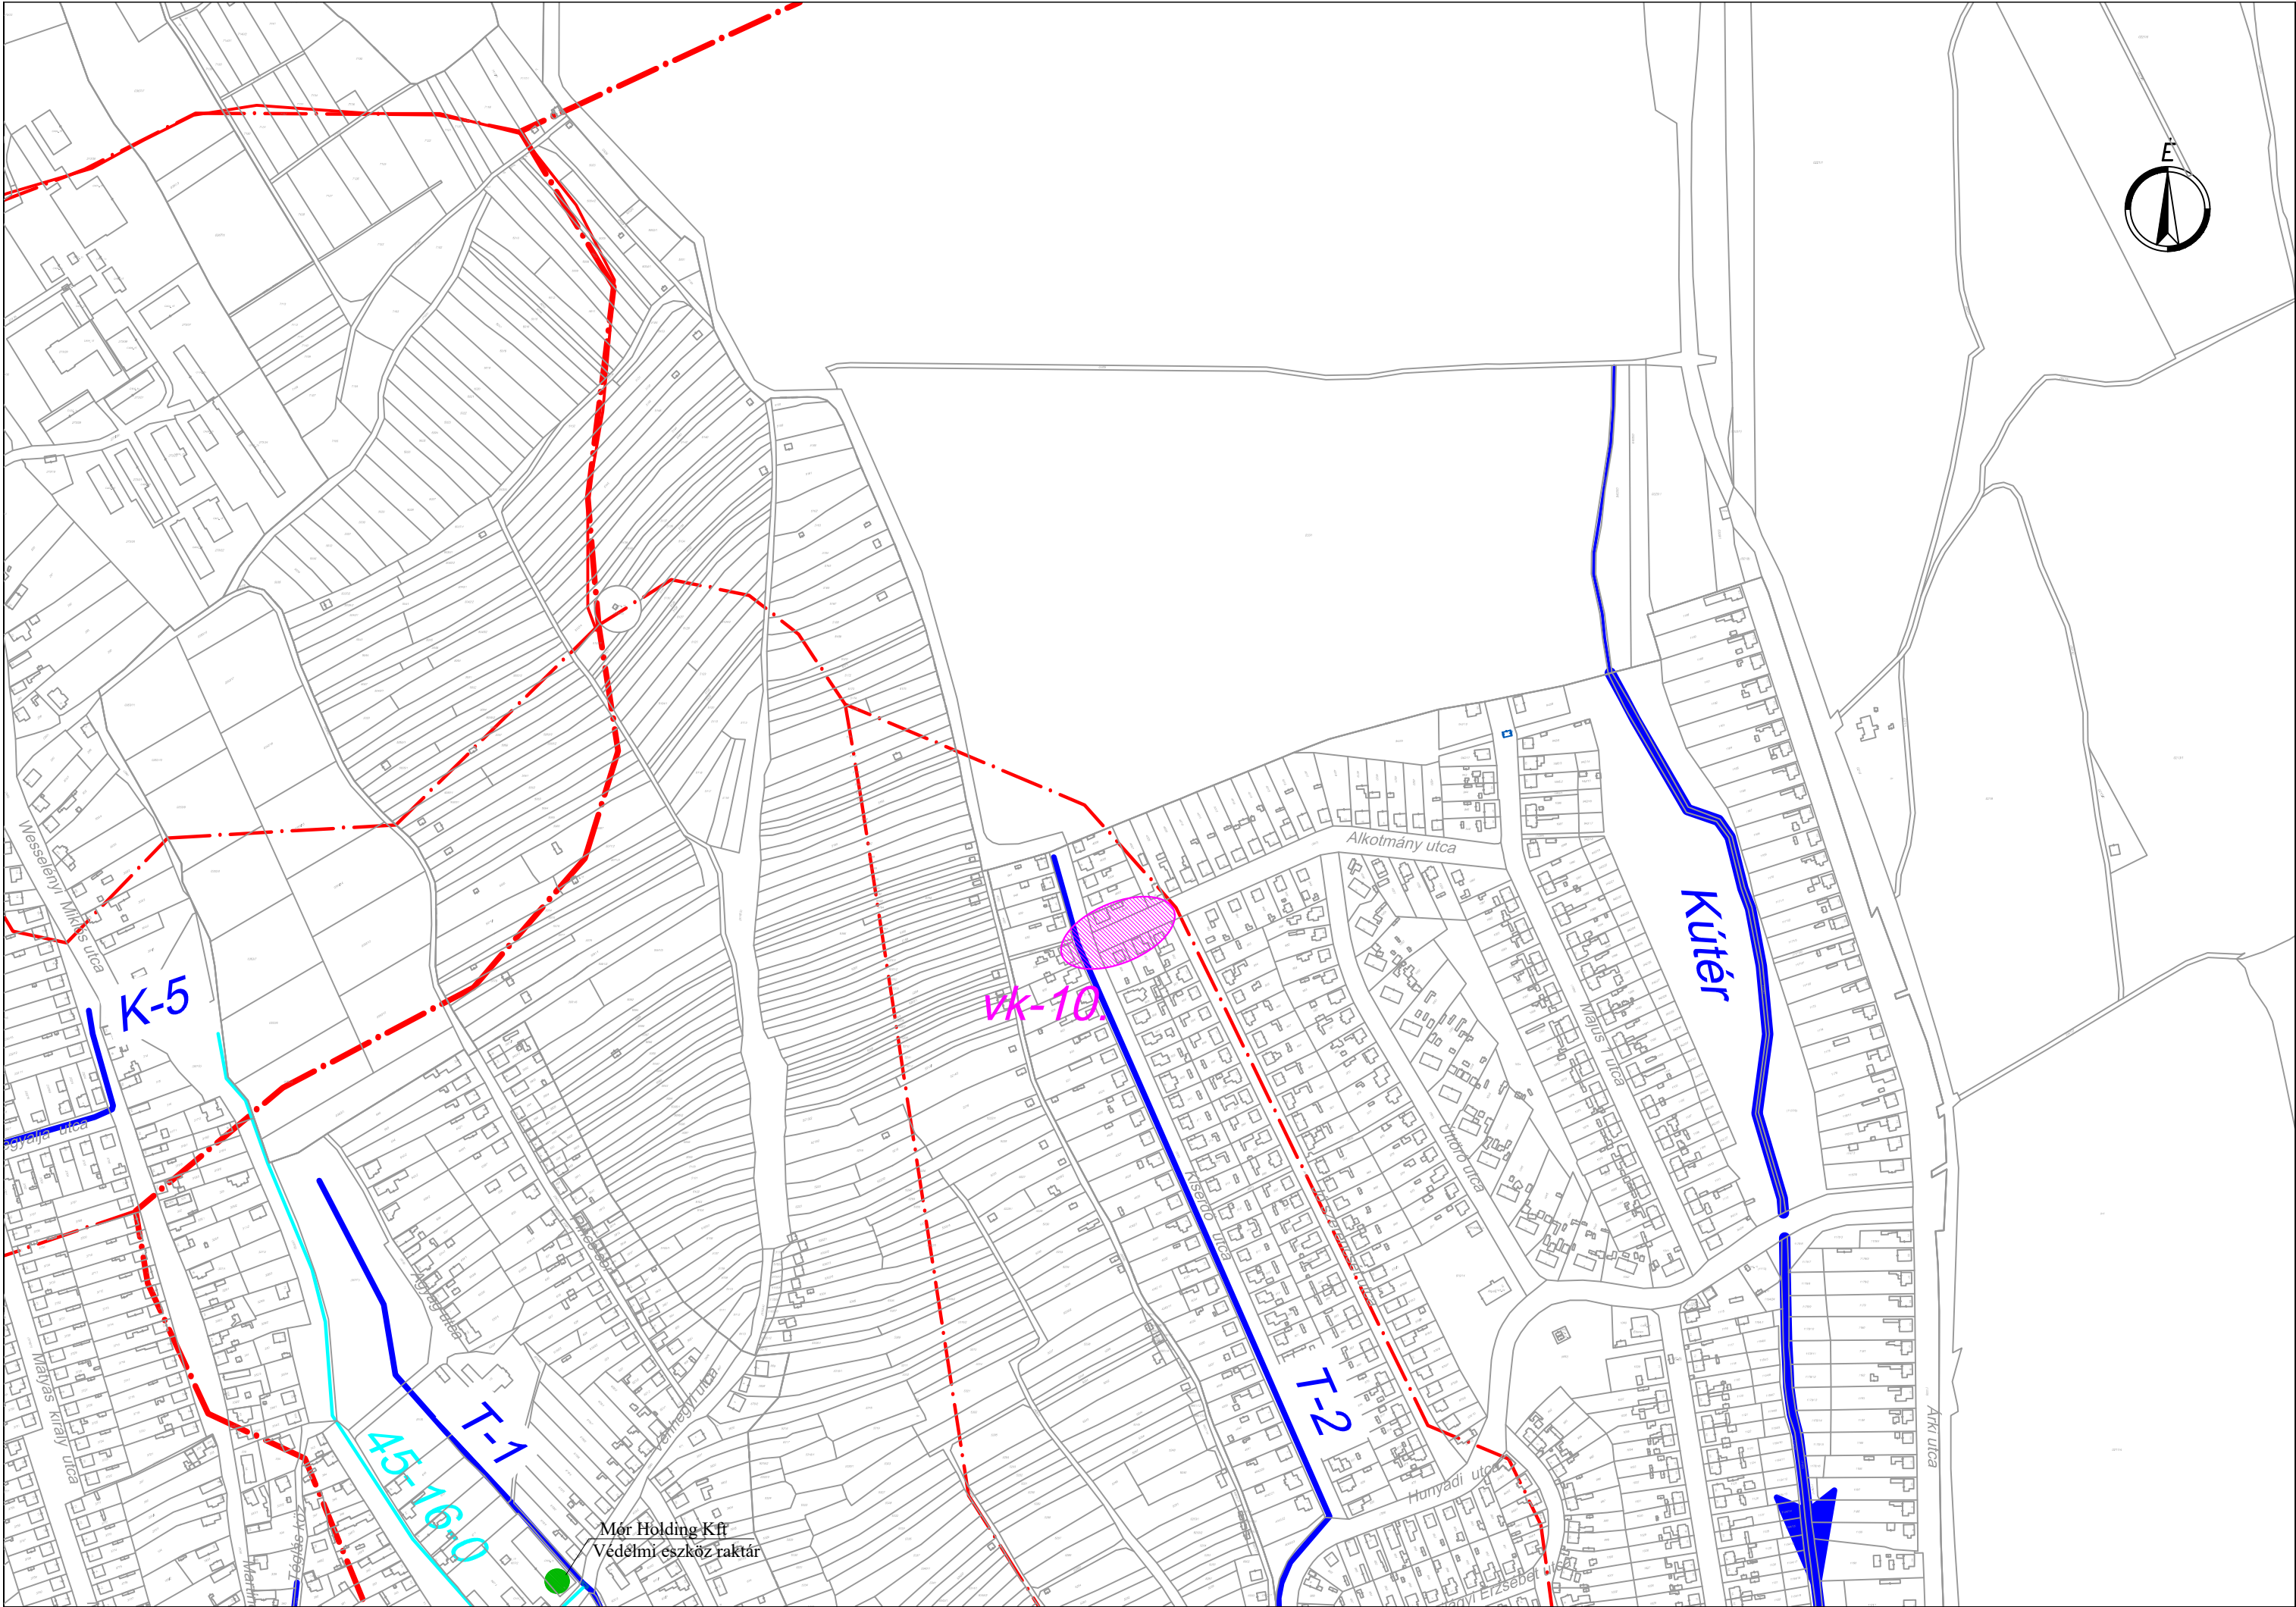

Jelmagyarázat

- VIZIG kezelésű vízfolyás
- Önkormányzati kezelésű vízfolyás, árok
- Fő vízgyűjtő határ
- Mellékvízgyűjtő határ
- Halastó
- Vízkárral veszélyeztetett terület
- Védelmi központ
- Védelmi eszköz-raktár
- Kitelepítés esetén befogadó intézmény

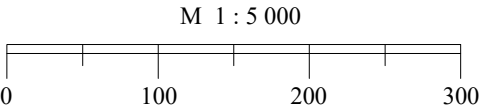

Tervező:		 TRENECON		TRENECON Tanácsadó és Tervező Kft. 1133 Budapest, Váci út 76. Telefon: (1) 237 1450 /Fax: (1) 237 1451 E-mail: trenecon@trenecon.hu		Tervszám:	
						FVM1594	
Ügyvezető Igazgató:		Projektvezető		Felelős tervező:		Ellenőr:	
Balogh Zsuzsanna		Nováki Attila		Kovács Alajos 01-13545		Wagner Flóra	
Terv tárgya:							
Mór TOP_PLUSZ-1.3.1-21 szakmai dokumentumok Települési Vízkárelhárítási Terv							
Tervfázis:							
Engedélyezési terv							
Megnevezés:							
Részletes helyszínrajz -2.							
Dátum:				Méretarány:			
2026. 08.07.				M 1 : 5 000			