

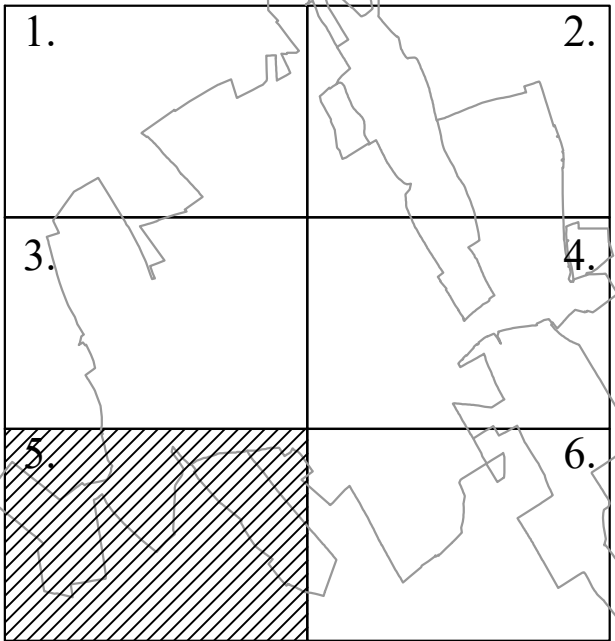


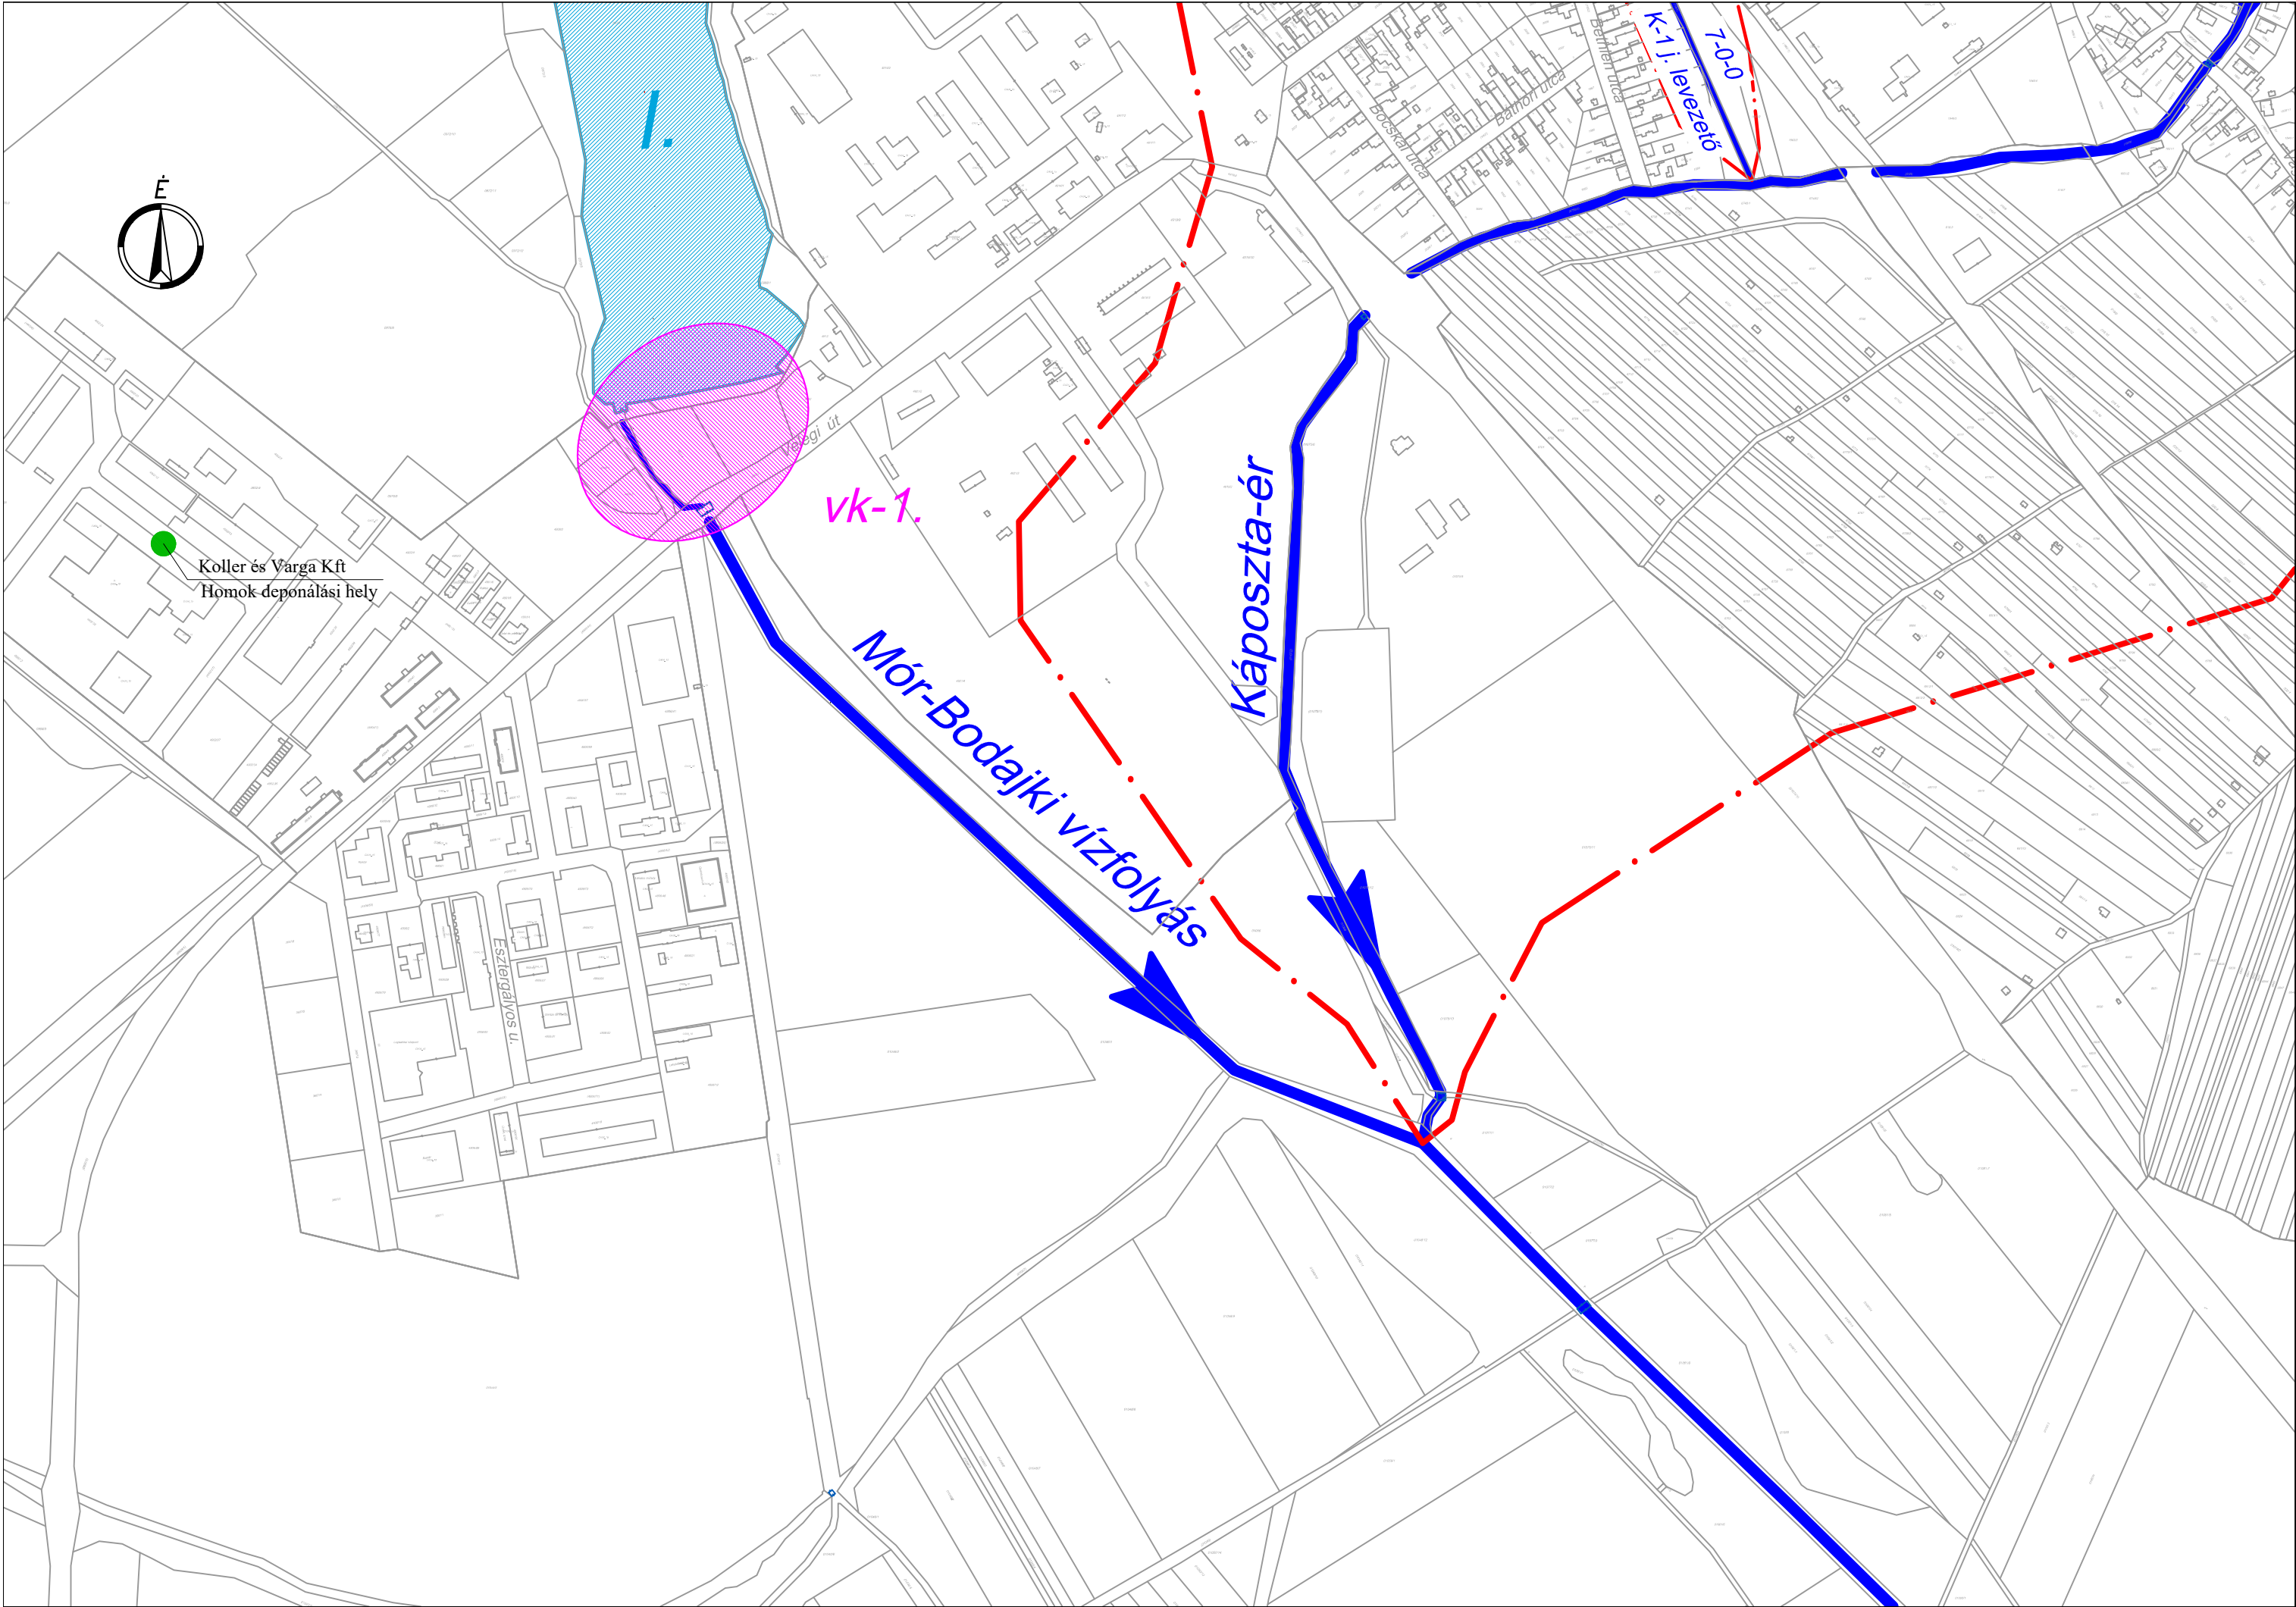

- Jelmagyarázat**
- VIZIG kezelésű vízfolyás
 - Önkormányzati kezelésű vízfolyás, árok
 - Fő vízgyűjtő határ
 - Mellékvízgyűjtő határ
 - Halastó
 - Vízkárral veszélyeztetett terület
 - Védelmi központ
 - Védelmi eszköz-raktár
 - Kitelepítés esetén befogadó intézmény

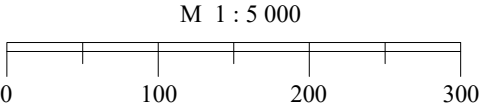

Tervező:				TRENEDCON Tanácsadó és Tervező Kft. 1133 Budapest, Váci út 76. Telefon: (1) 237 1450 /Fax: (1) 237 1451 E-mail: trenecon@trenecon.hu		Tervszám:		FVM1594	
Ügyvezető Igazgató:		Projektvezető		Felelős tervező:		Ellenőr:			
Balogh Zsuzsanna		Nováki Attila		Kovács Alajos 01-13545		Wagner Flóra			
Terv tárgya:									
Mór TOP_PLUSZ-1.3.1-21 szakmai dokumentumok Települési Vízkárelhárítási Terv									
Tervfázis:									
Engedélyezési terv									
Megnevezés:									
Részletes helyszínrajz -5.									
Dátum:					Méretarány:				
2026. 08.07.					M 1 : 5 000				