

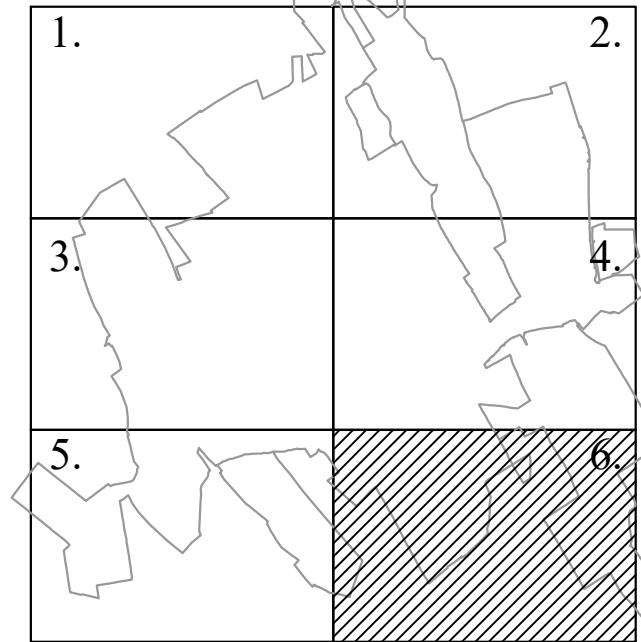


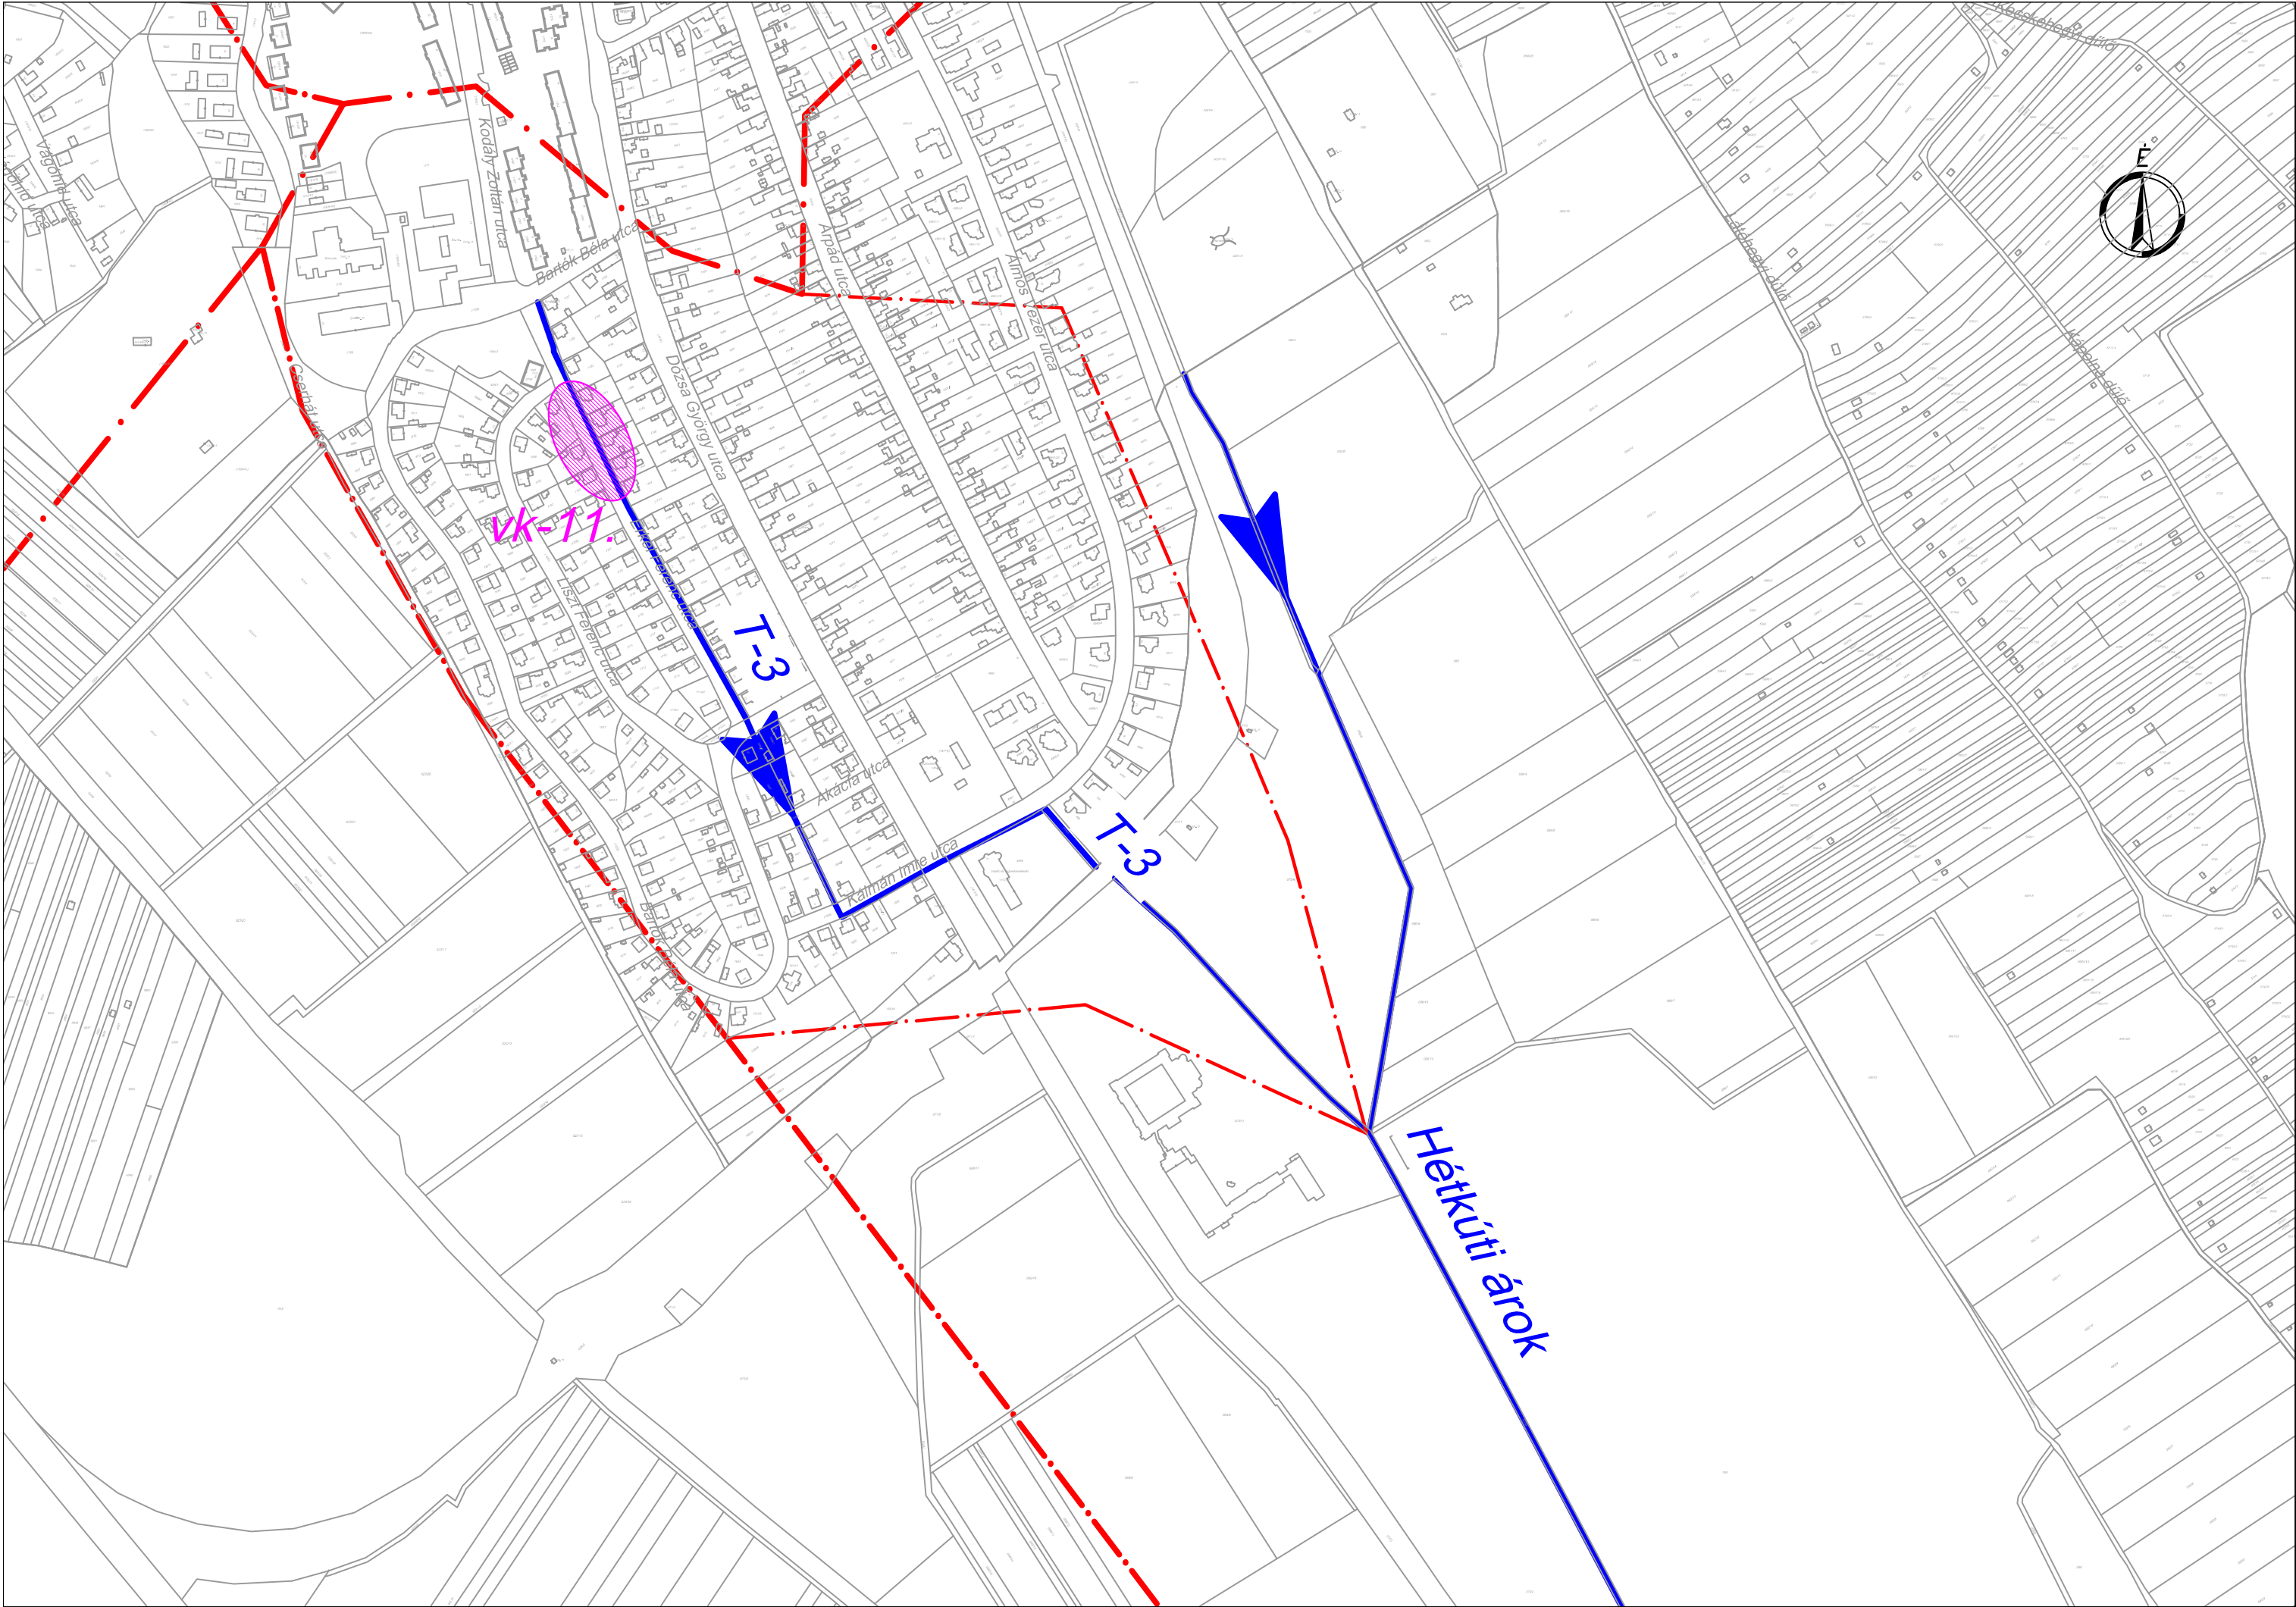

Jelmagyarázat

- VIZIG kezelésű vízfolyás
- Önkormányzati kezelésű vízfolyás, árok
- Fő vízgyűjtő határ
- Mellékvízgyűjtő határ
- Halastó
- Vízkárral veszélyeztetett terület vk-7.
- Védelmi központ
- Védelmi eszköz-raktár
- Kitelepítés esetén befogadó intézmény

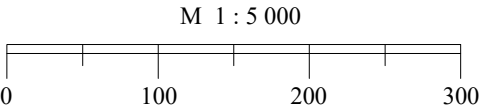

Tervező:				TRENCON Tanácsadó és Tervező Kft. 1133 Budapest, Váci út 76. Telefon: (1) 237 1450 /Fax: (1) 237 1451 E-mail: trencon@trencon.hu		Tervszám:		FVM1594	
Ügyvezető Igazgató:		Projektvezető		Felelős tervező:		Ellenőr:			
Balogh Zsuzsanna		Nováki Attila		Kovács Alajos 01-13545		Wagner Flóra			
Terv tárgya:									
Mór TOP_PLUSZ-1.3.1-21 szakmai dokumentumok Települési Vízkárelhárítási Terv									
Tervfázis:									
Engedélyezési terv									
Megnevezés:									
Részletes helyszínrajz -6.									
Dátum:					Méretarány:				
2026. 08.07.					M 1 : 5 000				