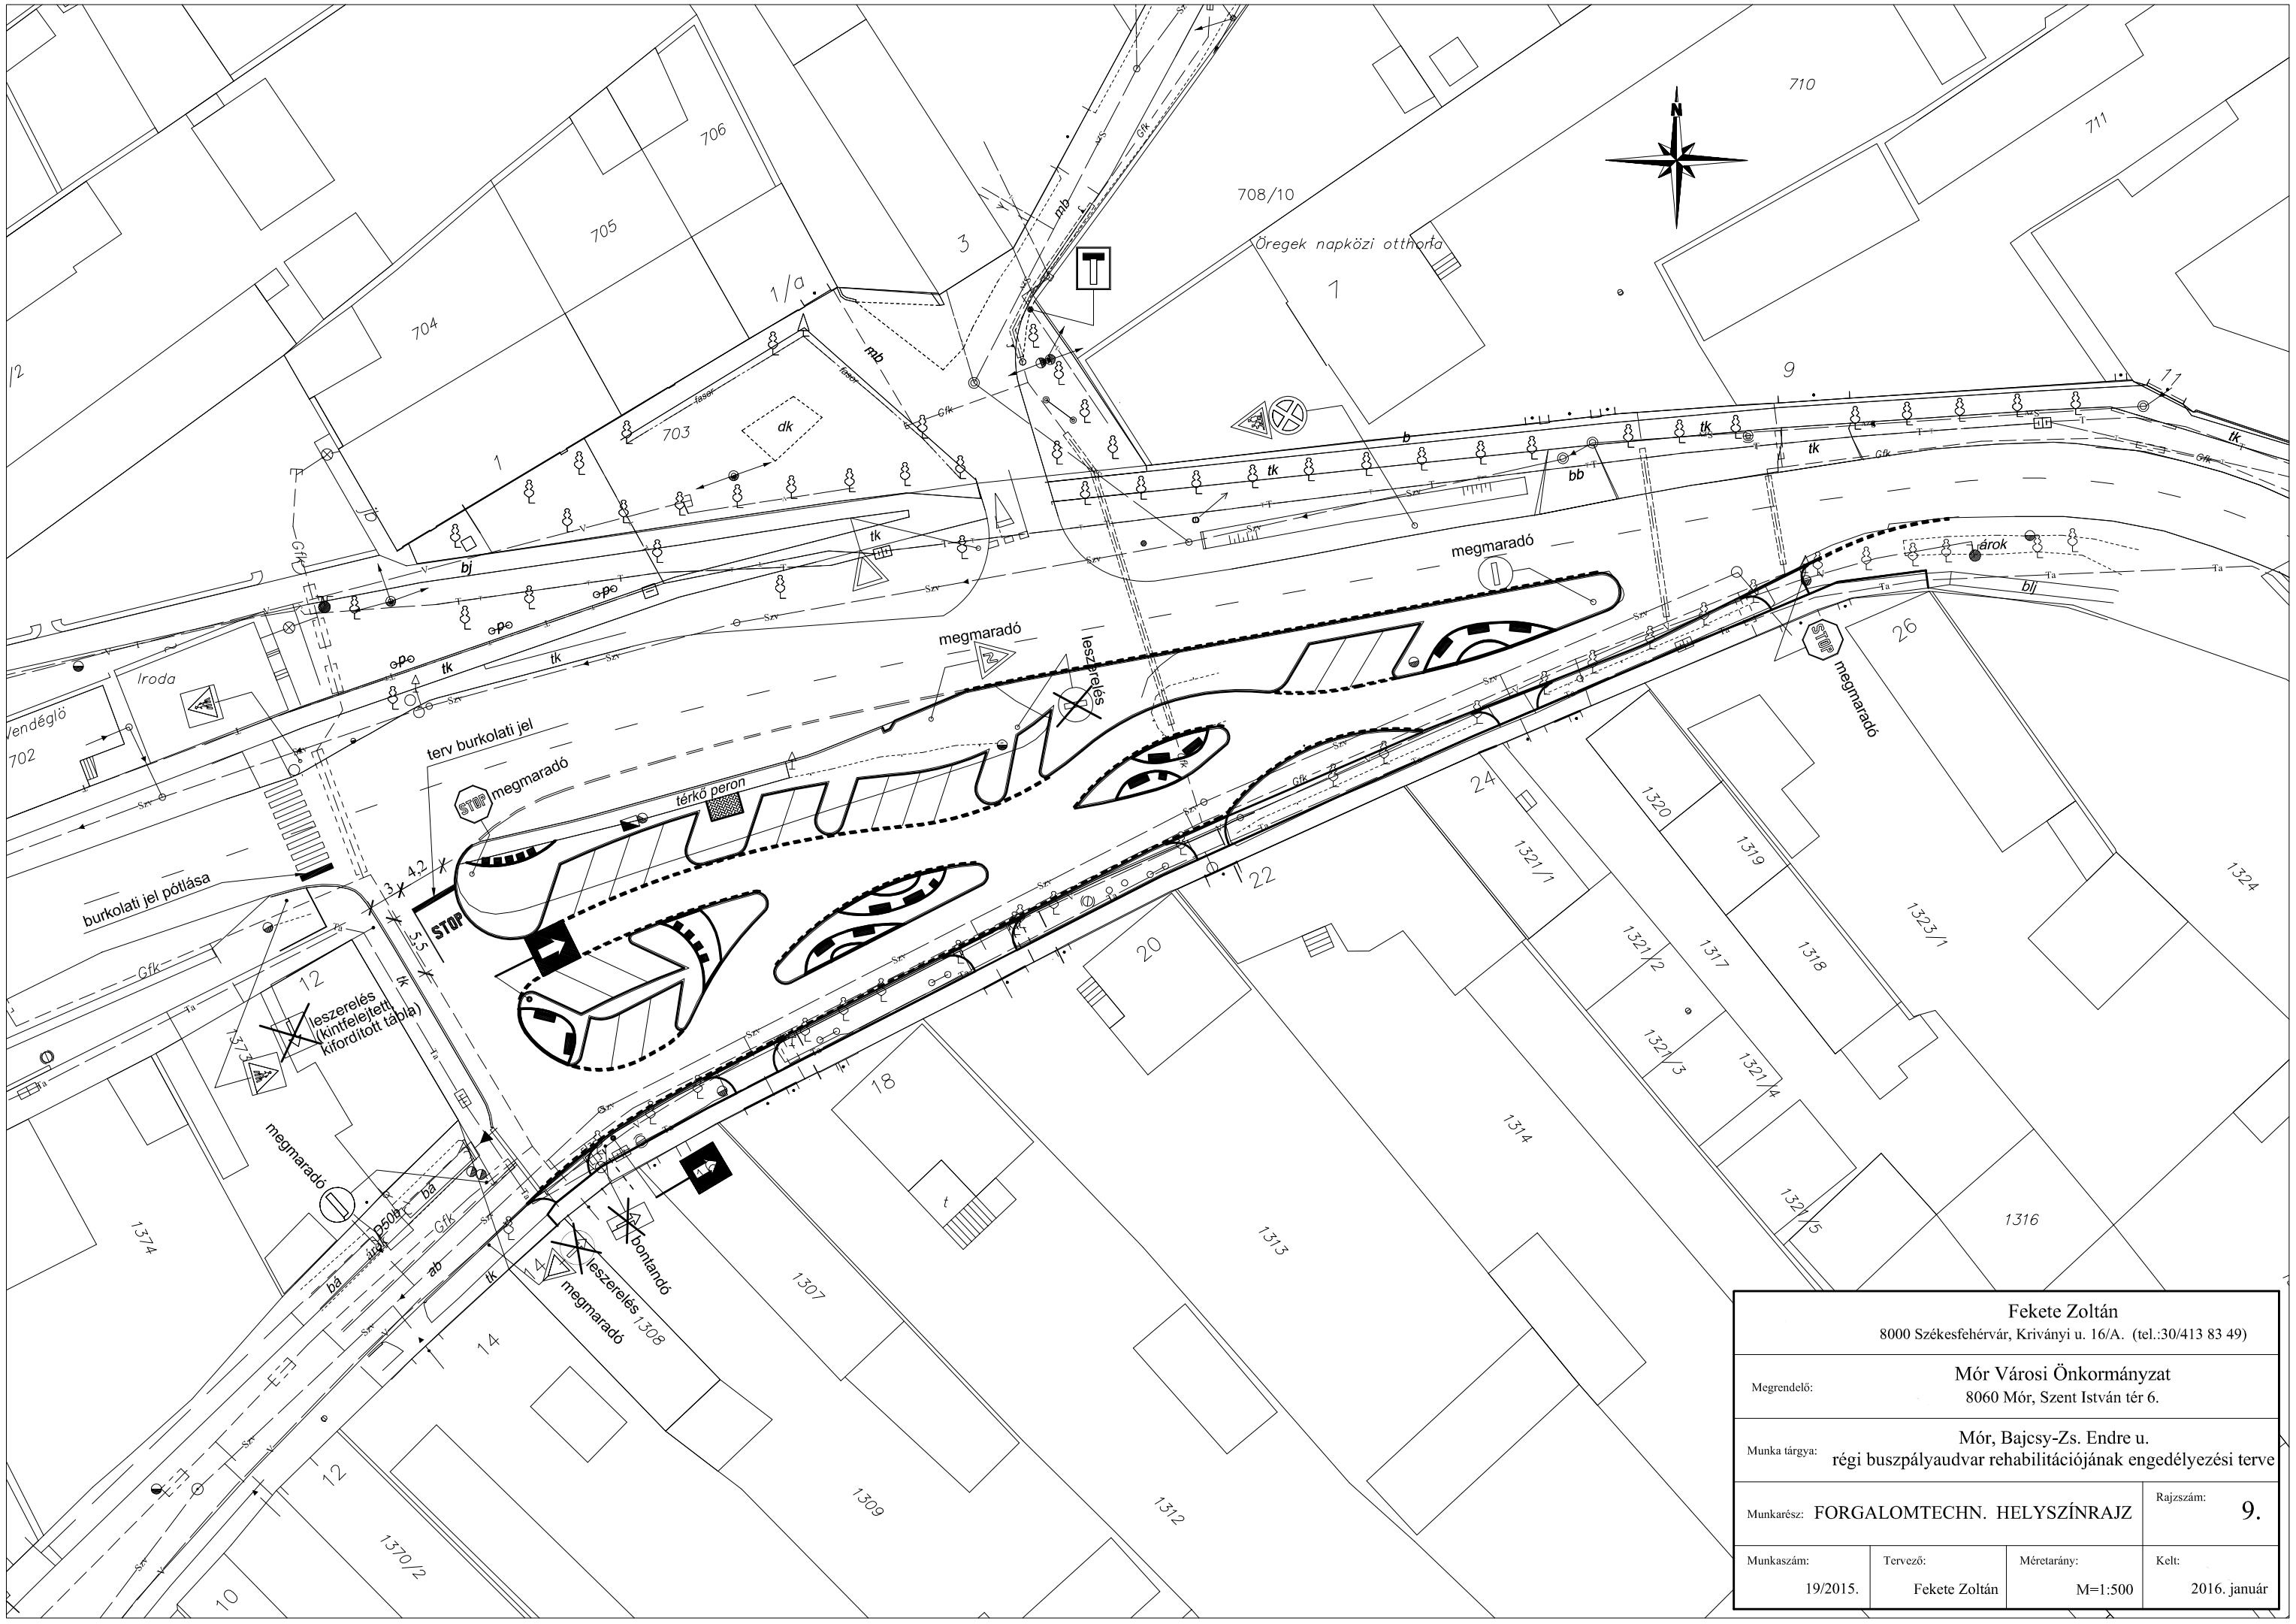

Fekete Zoltán 8000 Székesfehérvár, Kriványi u. 16/A. (tel.:30/413 83 49)	
Megrendelő:	Mór Városi Önkormányzat 8060 Mór, Szent István tér 6.
Munka tárgya:	Mór, Bajcsy-Zs. Endre u. régi buszpályaudvar rehabilitációjának engedélyezési terve
Munkarész: FORGALOMTECHN. HELYSZÍNRAJZ	Rajzszám: 9.

Munkaszám:	Tervező:	Méretarány:	Kelt:
19/2015.	Fekete Zoltán	M=1:500	2016. január